
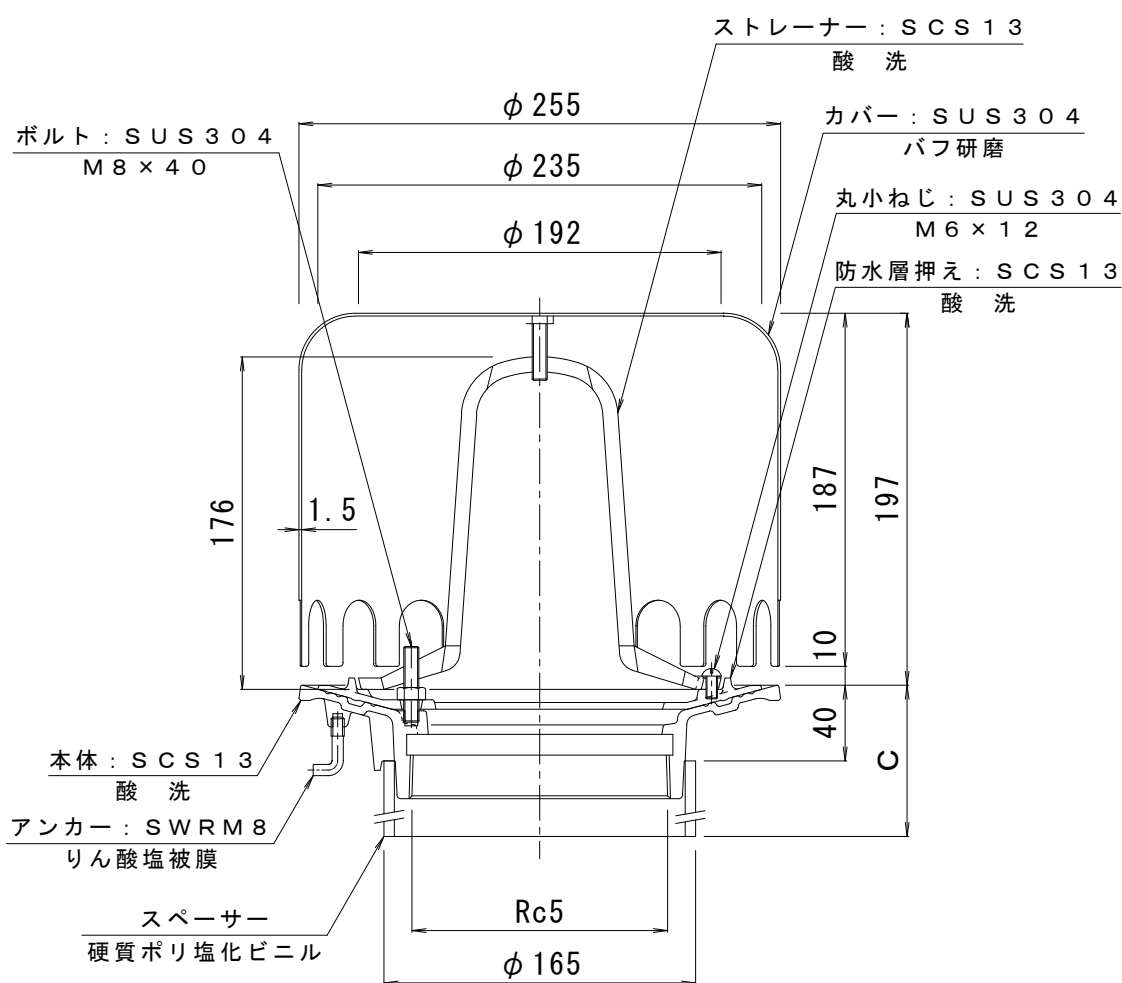


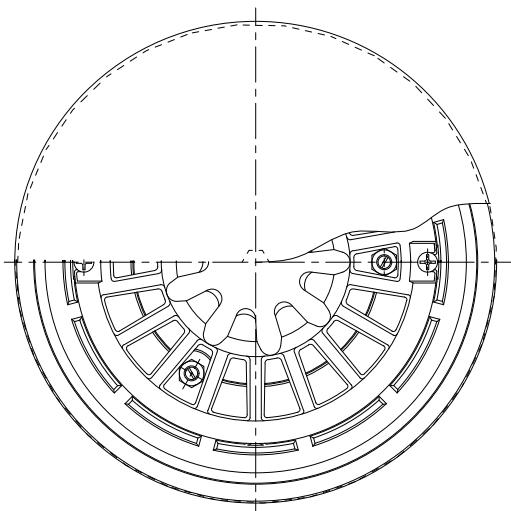

※ご注文の際はC寸法をご指示ください。

訂 正	年・月・日	内 容	製 図 検 図	工事名称
	・	・		
	・	・		図面名称
備 考				ステンレス鋳鋼製ルーフトレン 融雪型 たて引き用 打込型 ねじ込み式 アスファルト・シート防水用 ESSP-2S-125 C=指示
	製図	検図	作成年月日	図番
真鍋有紀		星野和彦	縮尺	4RD16402
			1 : 4	