


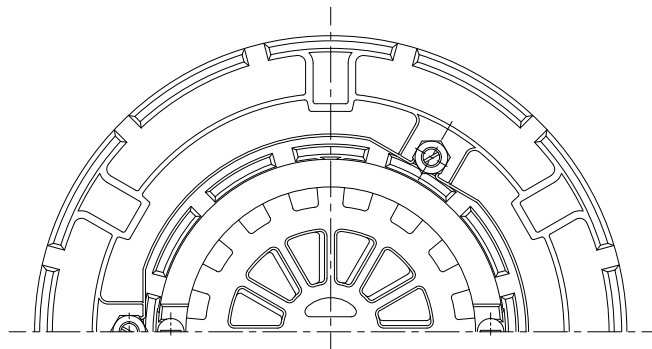

ストレーナー：SCS13

酸洗

ボルト：SUS304

M8×40

ボルト：SUS304

M8×50

φ235

φ195

φ180

φ137

丸小ねじ：SUS304

M6×12

防水層押え：SCS13

酸洗

断熱材押え：SCS13

酸洗

本体：SCS13

酸洗

アンカー：SWRM8

りん酸塩被膜

スペーサー

硬質ポリ塩化ビニル

45

30

43

40

C

Rc3

φ114

φ200

※ご注文の際はC寸法をご指示ください。

訂正	年・月・日	内 容	製 図	検 図	工事名称
	・	・			図面名称 ステンレス鍍鋼製ルーフトレン 外断熱用 たて引き用 打込型 ねじ込み式 アスファルト・シート防水用 ESSRW-2-75 C=指示
	・	・			
備 考		製 図	検 図	作成年月日	カネソウ株式会社 図 番
		真鍋有紀	星野和彦	縮尺 1 : 3	

4RD21157