
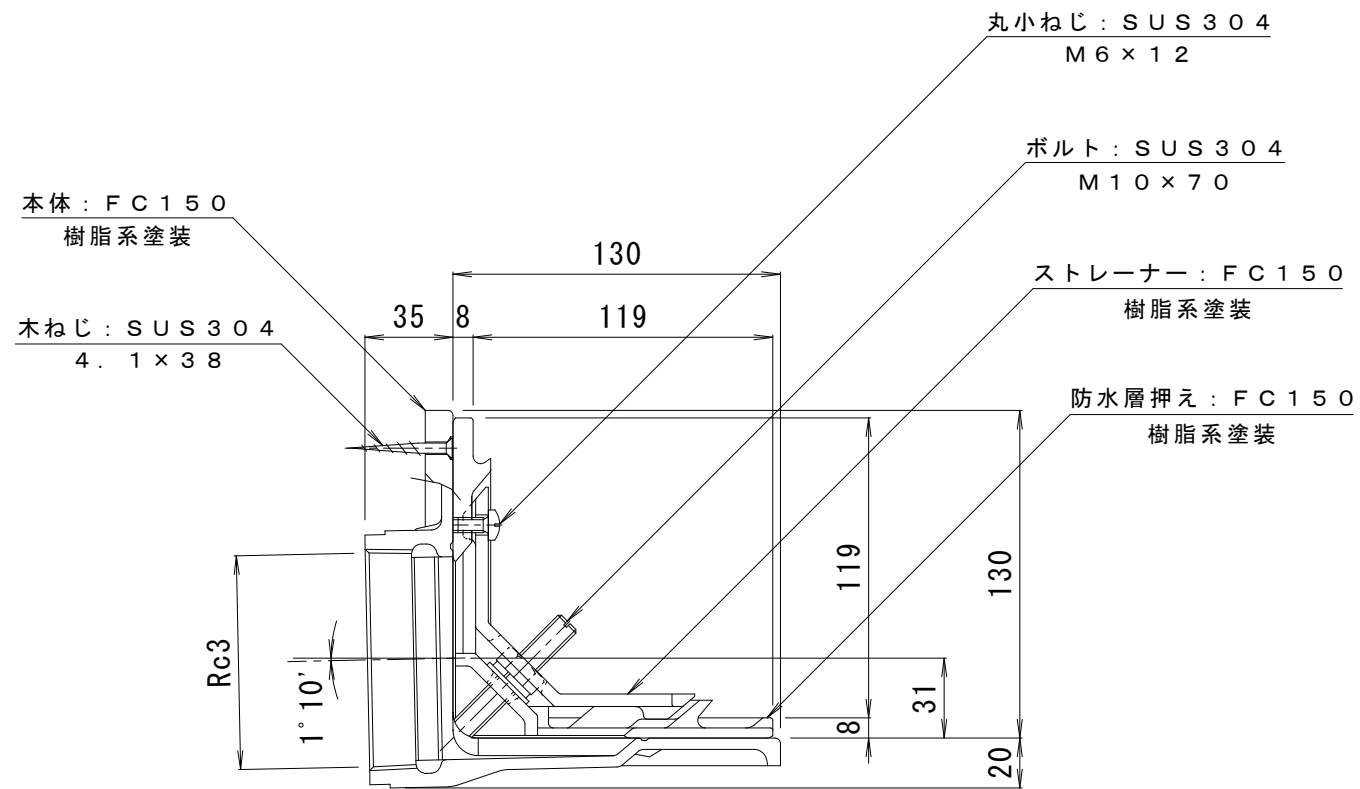


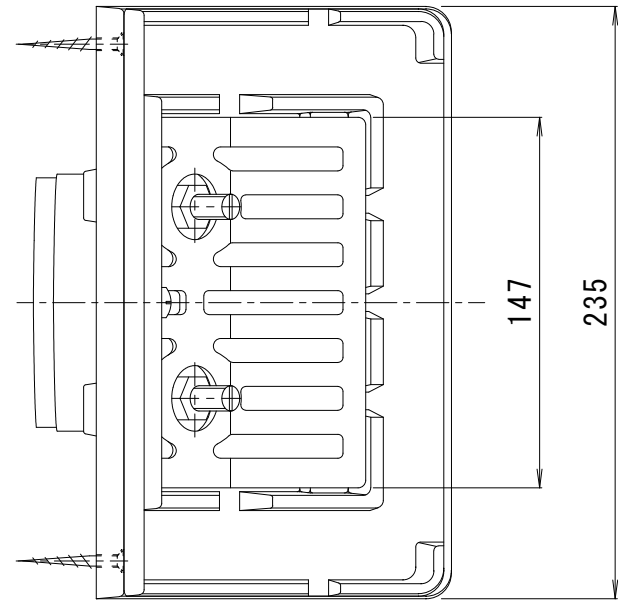

訂 正	年・月・日	内 容	製 図	検 図	工事名称	製 図	検 図	作成年月日	カネソウ株式会社 3RD20244
	・				図面名称 鋳鉄製ルーフドレン 防水層張掛け幅50mm よこ引き用 木付け用 ねじ込み式 シート防水用 EWXS-L-75	酒井ひと美	樋口佳平	縮尺	
	・							1 : 3	