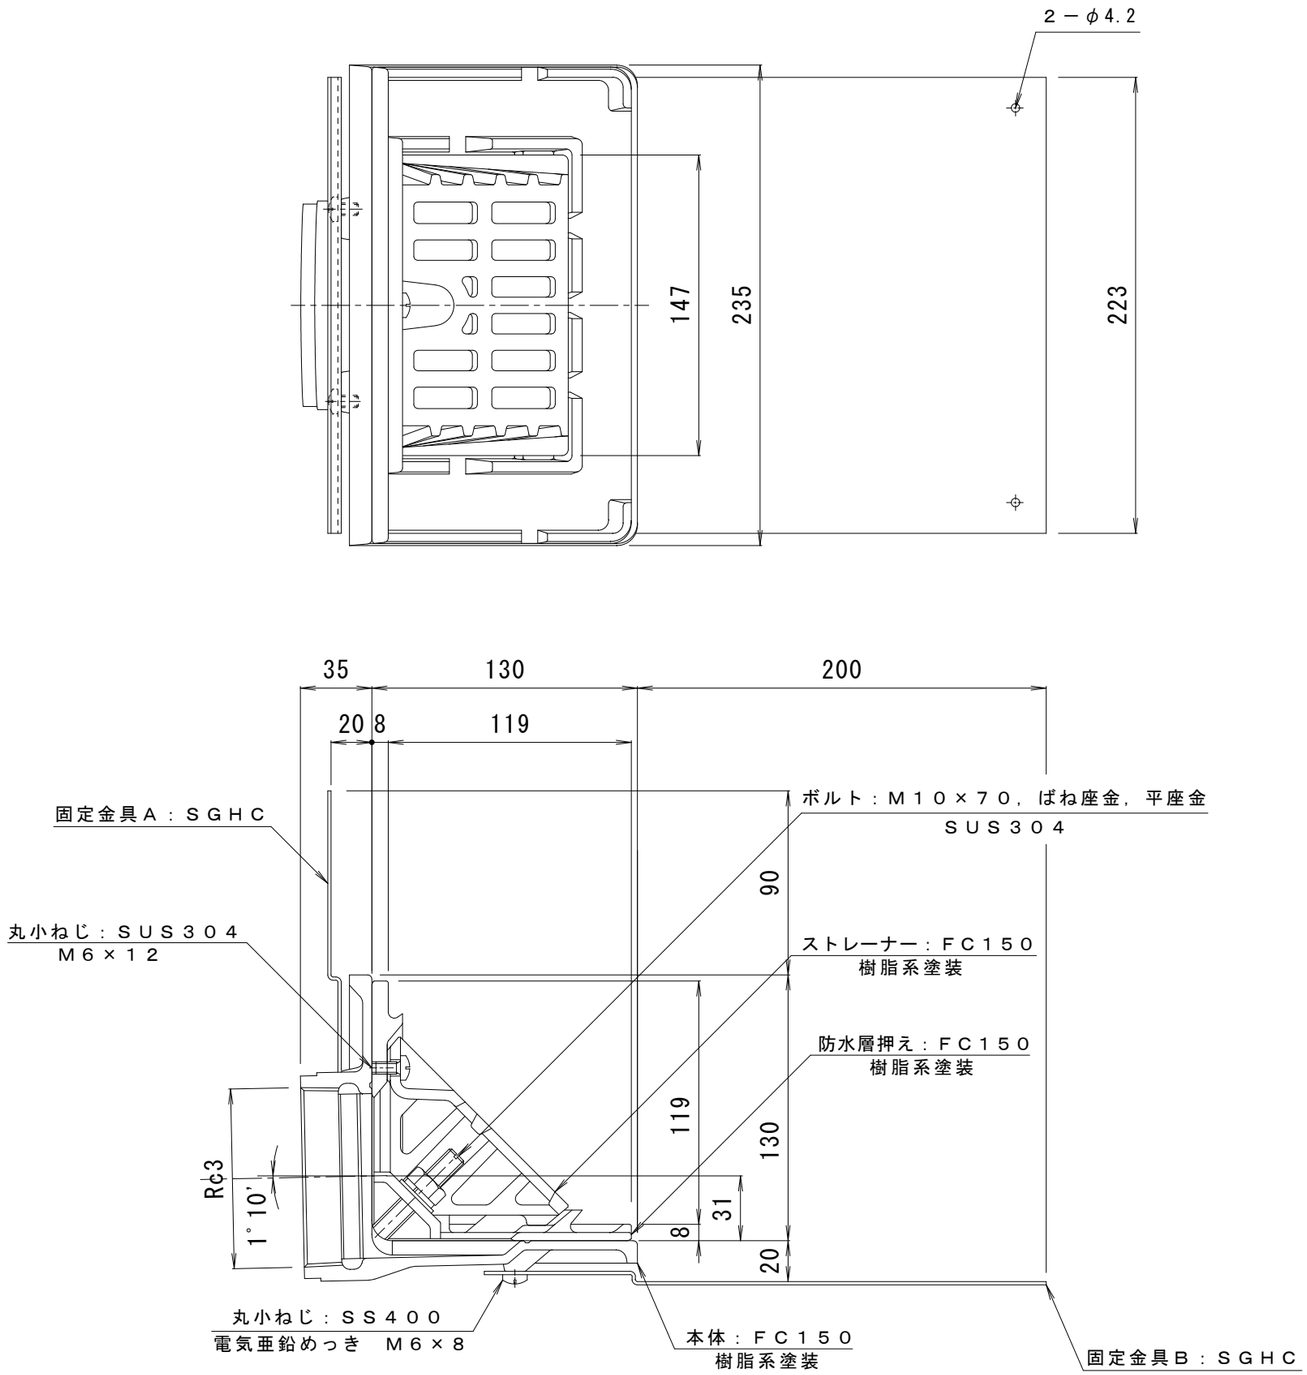

訂正	年・月・日	内容	製図	検図	工事名称	製図	検図	作成年月日	カネソウ株式会社
	・　・					真鍋有紀	伊藤博幸		
	・　・				図面名称 鋳鉄製ルーフドレン　防水層張掛け幅50㎜　よこ引き用			縮尺 １：３	図番 ３ＲＤ１６４５４
	・　・				鋼製下地断熱屋根工法用　ねじ込み式　シート防水用　ＥＸＳ－６－７５				