



製品詳細図 S = 1 : 6

※蓋が枠の上面より0.8mm高くなります。

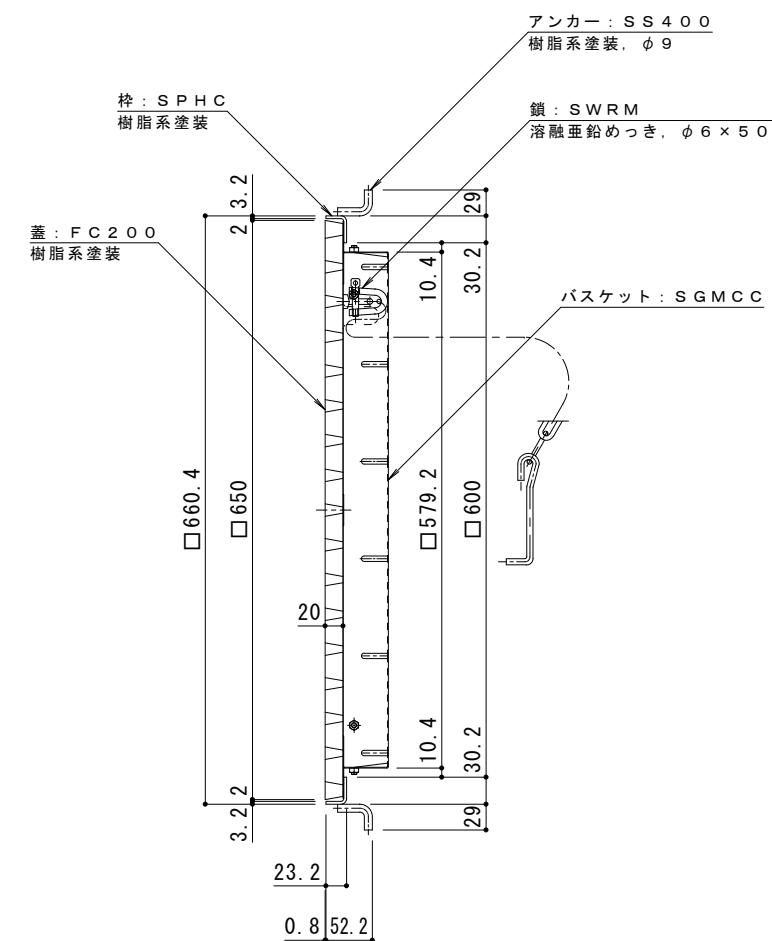

仕様
適用荷重: 歩行用

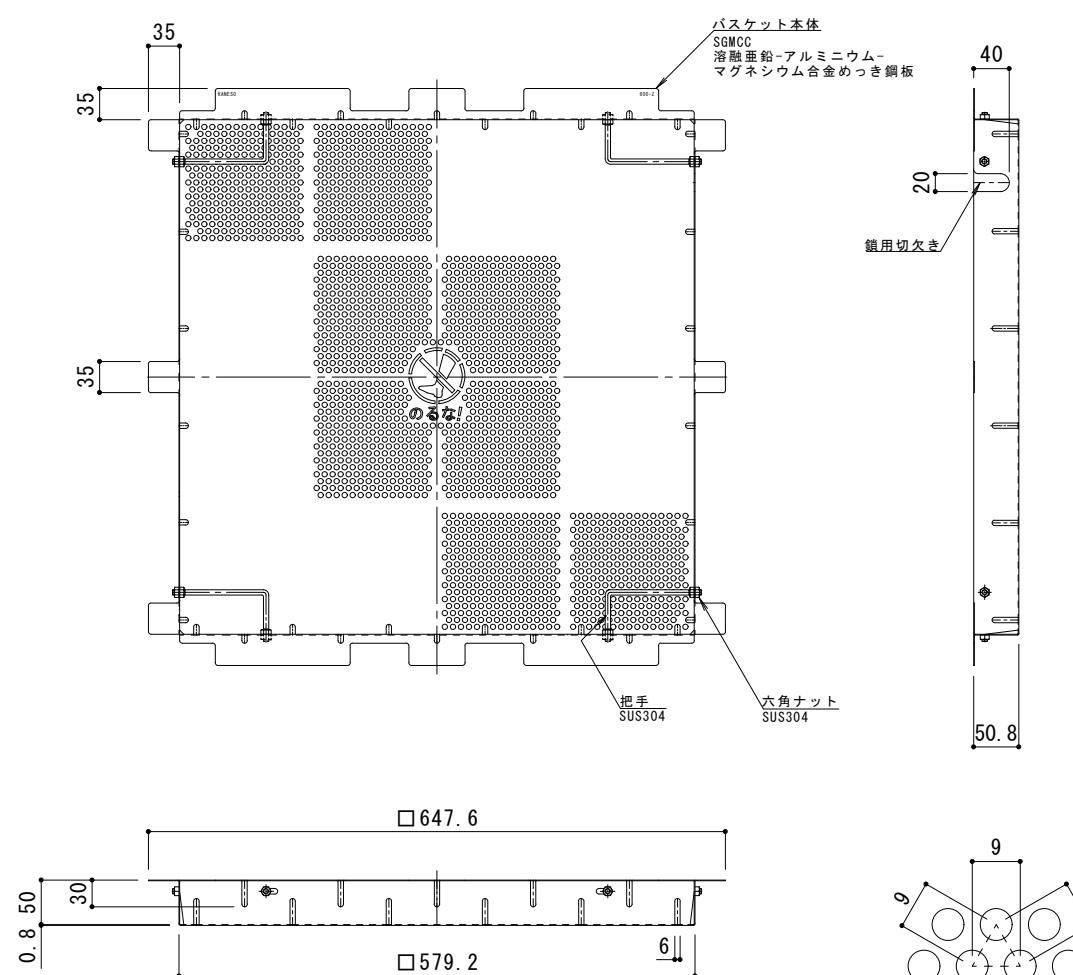

バスケット詳細図 S = 1 : 6

排水穴詳細図 S = 1 : 1

訂	年・月・日	内 容	製 図	検 図	備 考	工事名称	製 図	検 図	作成年月日	2018.05.10	力ノウ株式会社
.	.										
.	.										
正	.					図面名称 鋳鉄製みぞ蓋 バスケット付 格子型 集水樹用 G A C 6 6 2 0 + D K - 6 0 0 - Z	加藤憲計	大濱久靖	縮尺	図示	図番 2 R S 1 7 7 6 1