


受枠：L60G, t=3.2
SPHC, 樹脂系塗装

アンカー：φ9
SS400, 樹脂系塗装

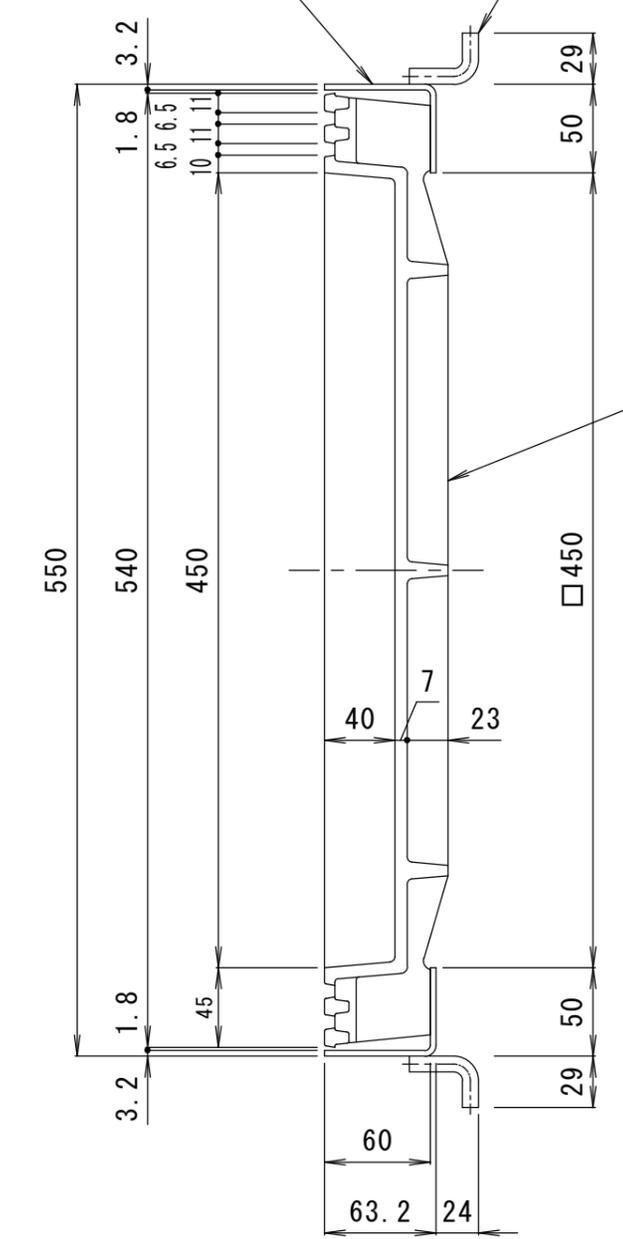

蓋本体：FCD500
樹脂系塗装

仕様
適用荷重：T-2
破壊荷重：35kN (3,600kgf) 以上
接触圧子：200×160mm
蓋質量：25.0kg

訂 正	年・月・日	内	容	製図	検図	工事名称	製図	検図	作成年月日	カネソウ株式会社 図番 3RS5910
	・					図面名称	樋口	渡辺巖	縮尺	
	・					カラー舗装用みぞ蓋 GHW-2-450+L60G			1:4	