


断面詳細図 1 : 1

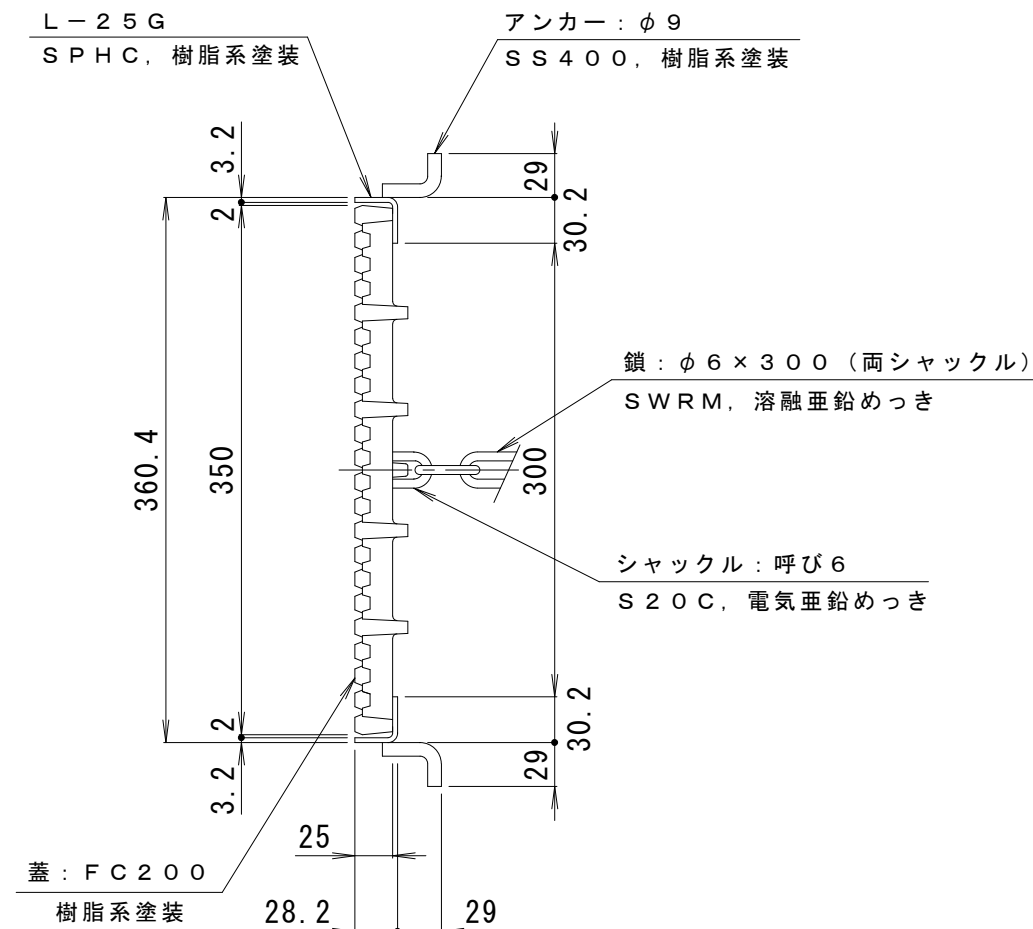

仕様
 適用荷重: T-2
 破壊荷重: 20kN (2,041kgf) 以上
 接触圧子: φ150mm
 蓋質量: 20.0kg

訂 正	年・月・日	内	容	製	図	検	図	工事名称	製	図	検	図	作成年月日	カネソウ株式会社 3RS10356
	・	・						図面名称 スクリーナー 外構用 鋳鉄製 玄関マット用 (すきま2mm) ノンスリップタイプ GMS-2-350+L-25G	真鍋	博幸	縮尺 1:5, 1:1	図番		