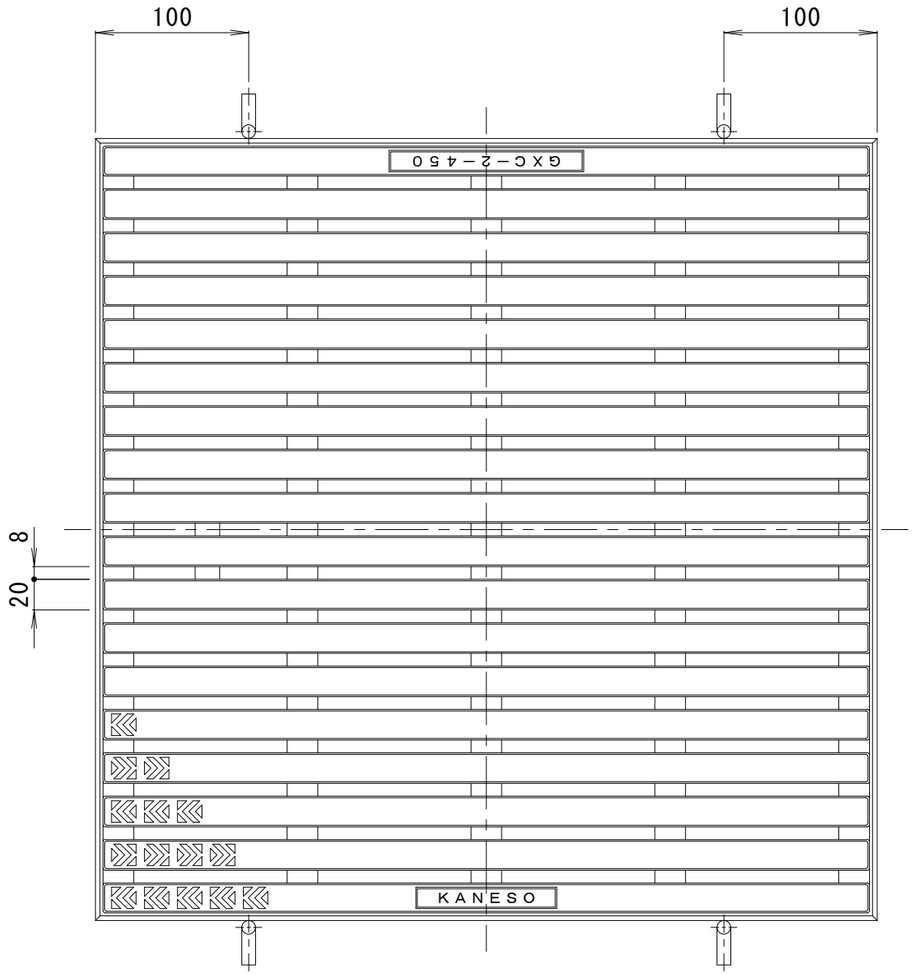

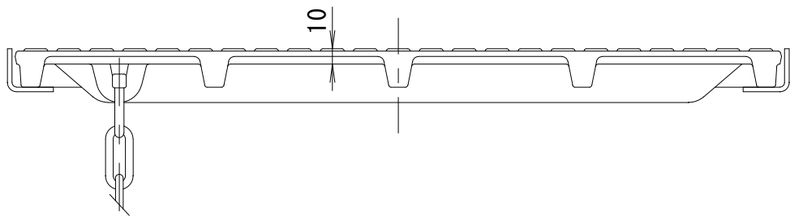

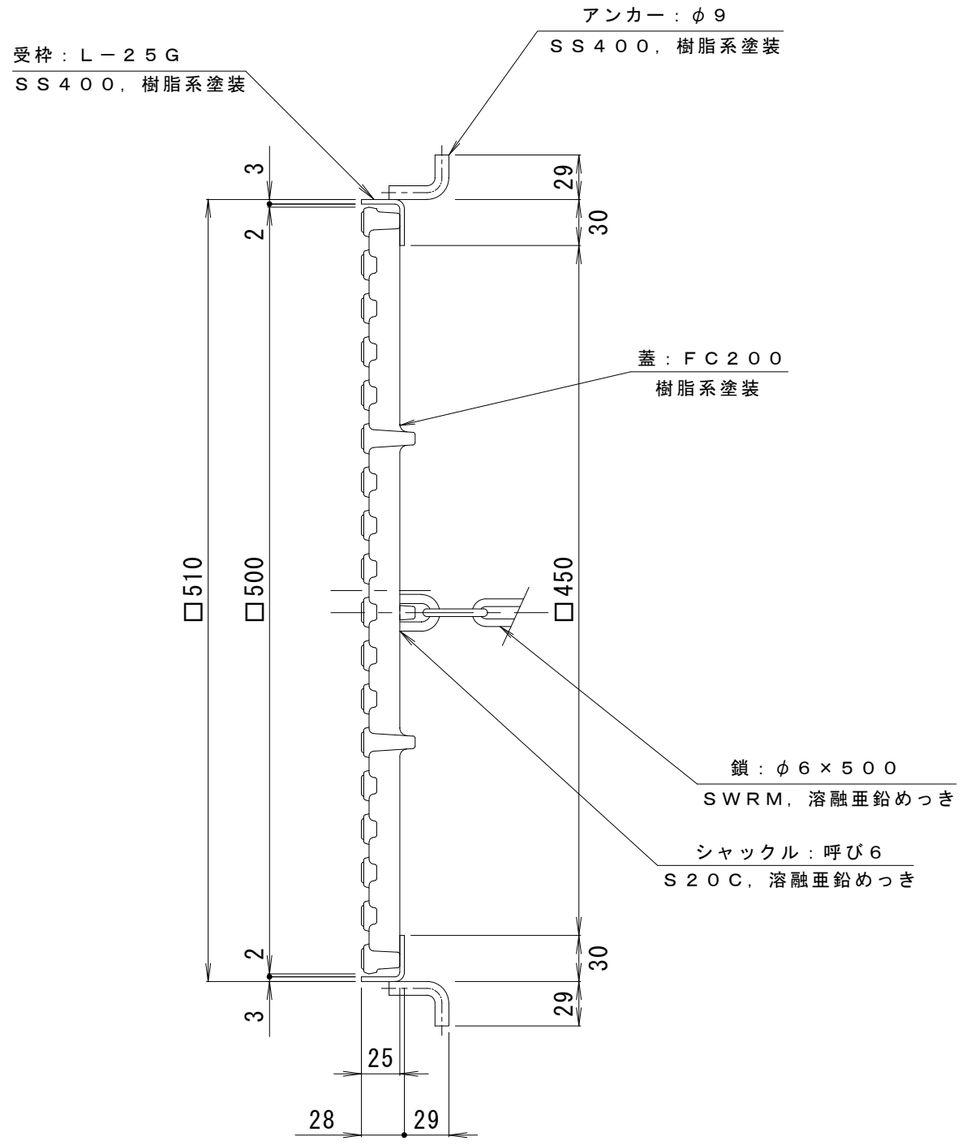

仕様
適応荷重：Ｔ－２
破壊荷重：２０ｋＮ（２，０４１ｋｇｆ）以上
接触圧子：φ１５０ｍｍ
蓋質量：２０ｋｇ

訂正	年・月・日	内容	製図	検図
	・ ・			
	・ ・			
	・ ・			

工事名称

図面名称　鋳鉄製みぞ蓋　細目タイプ（すきま１０mm／開口８mm）
滑り止め模様付　集水桝用　受枠付　ＧＸＣ－２－４５０

製図	検図	作成年月日	縮尺	図番
岸江圭介	加藤憲計		１：４	３ＲＳ２０７３６

カネソウ株式会社