
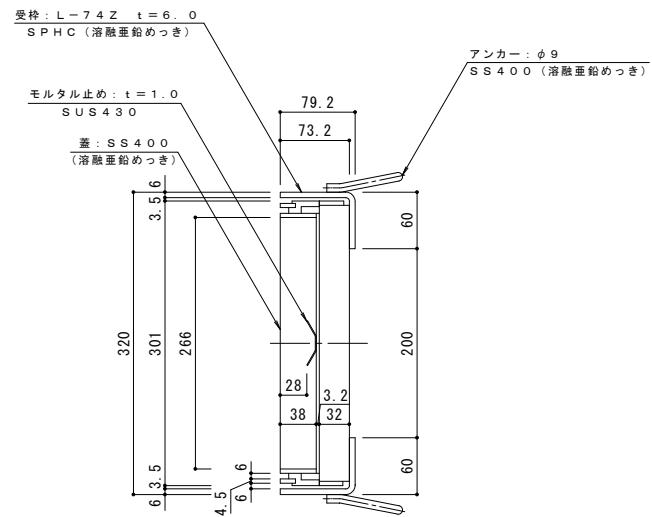


名称	化粧用スリットみぞ蓋 タイル用 側溝用
みぞ幅	200mm
蓋	スチール製 溶融亜鉛めっき 充填深さ 28mm 目地すきま 6mm 寸法 幅301×長さ598×高さ73.2 蓋質量 8.9kg
受枠	スチール製 溶融亜鉛めっき 寸法 幅320×長さ2000×高さ79.2
品番	カネソウ カラー舗装用みぞ蓋 蓋 : HESM-2-3060 受枠 : L-74Z

強度性能	
強度	T-2 : 後輪1輪荷重7.8kN(800kgf) 総重量2トンまでの車両が通行可能
主な使用場所	建物内、建物敷地内、公園敷地内、 車道以外で車両の乗り入れる可能性のある場所
車両進行方向	横断方向、縦断方向
衝撃係数	0.1
衝撃を考慮した 後輪1輪荷重	8.6kN
後輪接地面積	200×160 mm

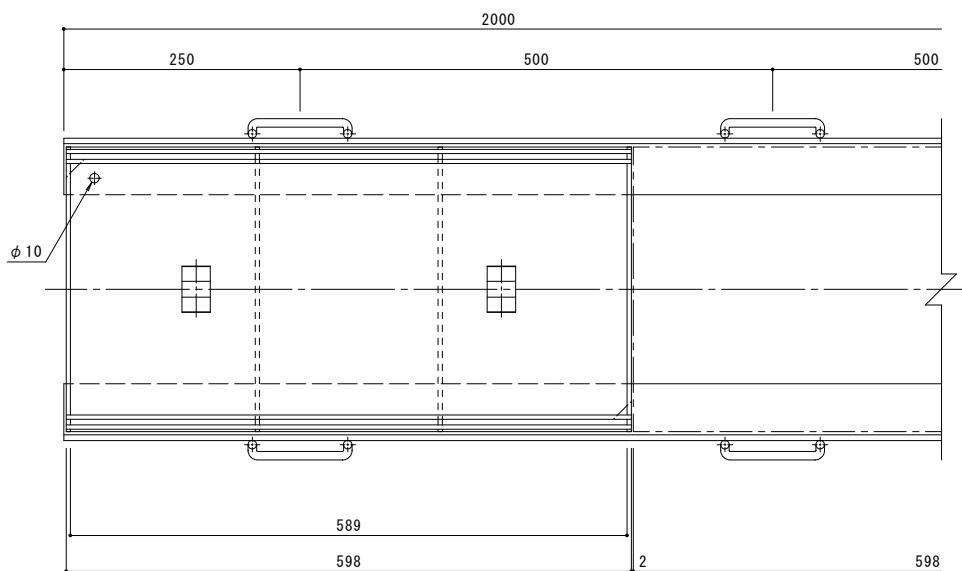

訂	年・月・日	内 容	製図	検図	備考	工事名称	製図	検図	作成年月日	力ボソウ株式会社
.	.									
正	.					路面名称 カラー舗装用みぞ蓋 タイル用 充填深さ 28mm スチール製 側溝用 HESM-2-3060+L-74Z	森山貴仁	田畠純	縮尺 1 : 4	図番 2RS16764