


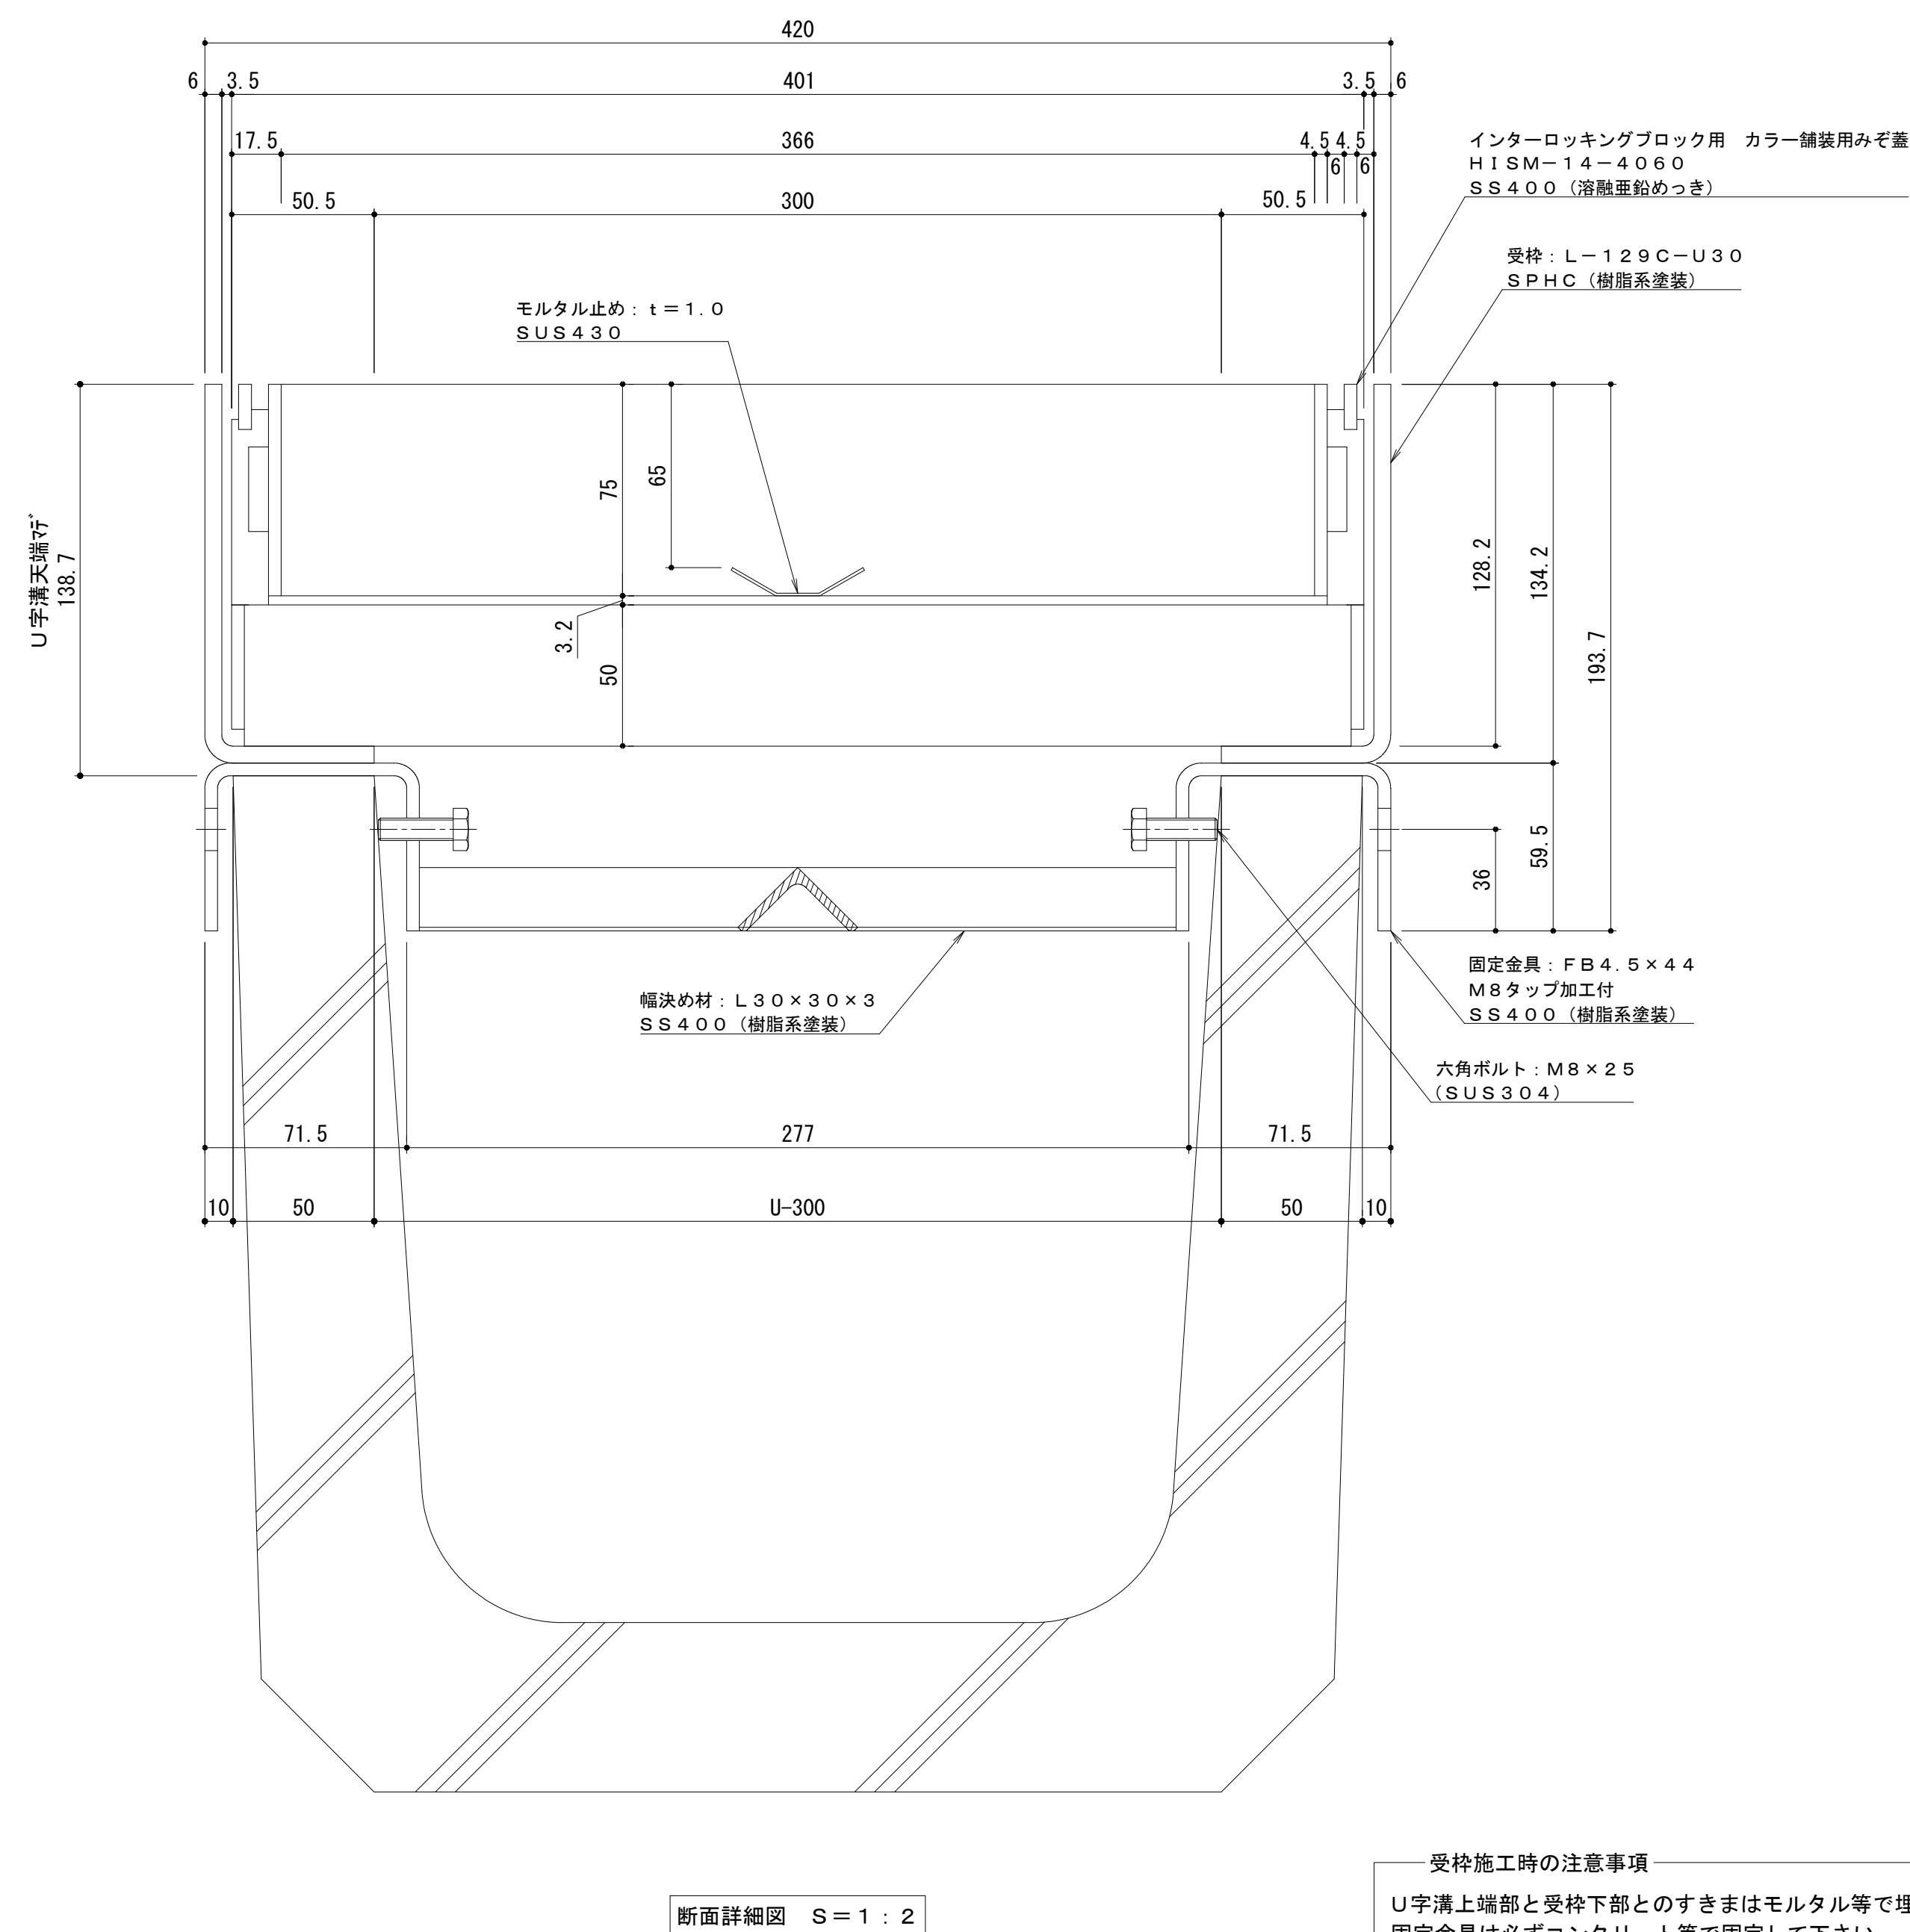

名称	U字溝用 スチール製蓋 側溝用 インターロッキングブロック用 充填深さ65mm U字溝用固定金具付スチール製受枠
適用側溝	JIS A 5372 U型側溝・上ぶた式U型側溝 呼び 300A, 300B, 300C (みぞ幅300mm)
蓋	スチール製 溶融亜鉛めっき 充填深さ 65mm 目地すきま 6mm 寸法 幅401×長さ598×高さ128.2 蓋質量 17.1kg
受枠	固定金具付 スチール製 樹脂系塗装 寸法 幅420×長さ2000×高さ134.2
品番	カネソウ カラー舗装用みぞ蓋 蓋 : HISM-14-4060 受枠 : L-129C-U30

強度性能	
強度	T-14：後輪1輪荷重54.9kN(5,600kgf) 総重量14トンまでの車両が通行可能
主な使用場所	建物内、建物敷地内、公園敷地内、 車道以外で車両の乗り入れる可能性のある場所
車両進行方向	縦断方向(側溝)
衝撃係数	0.1
衝撃を考慮した 後輪1輪荷重	60.4kN
後輪接地面積	200×500 mm

受枠施工時の注意事項

U字溝上端部と受枠下部とのすきまはモルタル等で埋めて下さい。
固定金具は必ずコンクリート等で固定して下さい。
固定金具に溶接された幅決め材 130×30×3は施工後も取り外さないで下さい。

訂正	年・月・日	内 容	製 図	検 図	年・月・日	内 容	製 図	検 図	備 考	工事名称	製図	検図	作成年月日	カネソウ株式会社 図番 1RS18914
	・				・					図面名称 U字溝用 スチール製蓋 側溝用 インターロッキングブロック用 充填深さ65mm HISM-14-4060 U字溝用固定金具付スチール製受枠 L-129C-U30	小林瑞季	樋口佳平	縮尺 図示	
	・				・									