
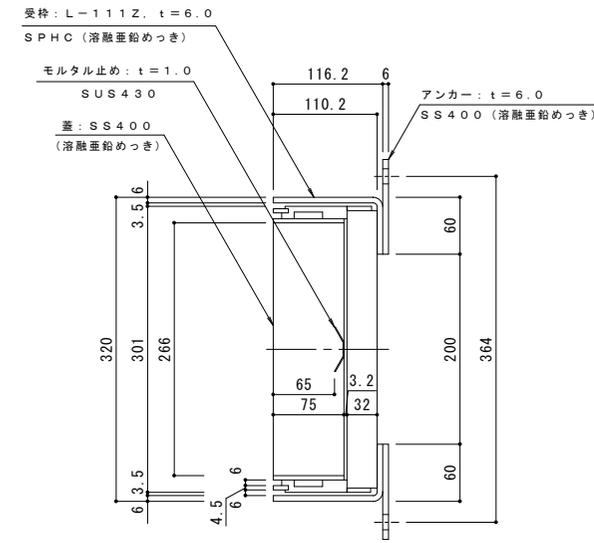


名称	化粧用スリットみぞ蓋 インターロッキングブロック用 側溝用
みぞ幅	200mm
蓋	スチール製 溶融亜鉛めっき
	充填深さ 65mm
	目地すきま 6mm
	寸法 幅301×長さ598×高さ110.2
	蓋質量 12.3kg
受枠	スチール製 溶融亜鉛めっき
	寸法 幅320×長さ2000×高さ116.2
品番	カネソウ カラー舗装用みぞ蓋
	蓋 : HISM-2-3060
	受枠 : L-111Z

強度性能	
強度	T-2 : 後輪1輪荷重7.8kN(800kgf) 総重量2トンまでの車両が通行可能
主な使用場所	建物内、建物敷地内、公園敷地内、 車道以外で車両の乗り入れる可能性のある場所
車両進行方向	横断方向、縦断方向
衝撃係数	0.1
衝撃を考慮した 後輪1輪荷重	8.6kN
後輪接地面積	200×160 mm

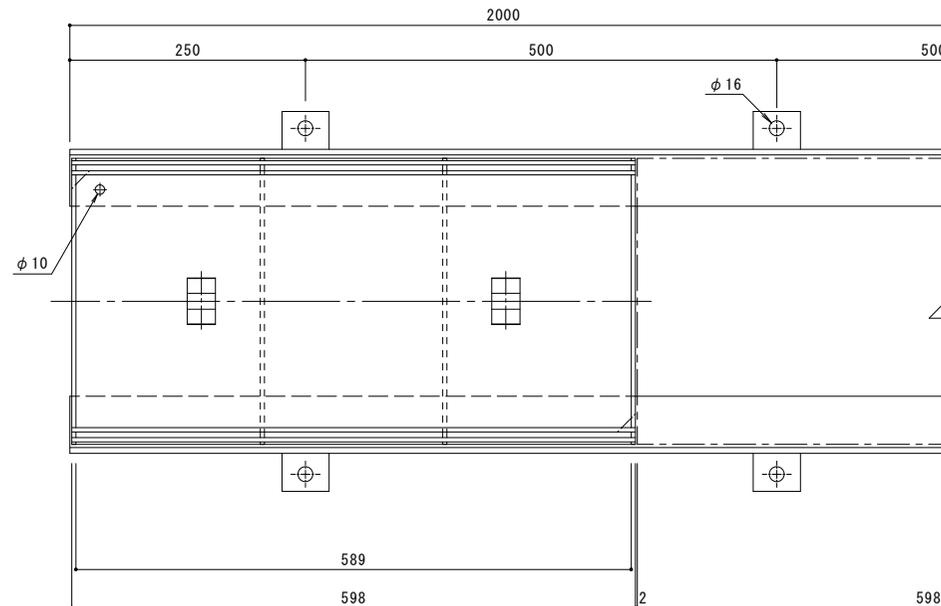

訂正	年・月・日	内 容	製 図	検 図	備 考	工事名称	製 図	検 図	作成年月日	カネソウ株式会社
	・					カラー舗装用みぞ蓋 インターロッキングブロック用 充填深さ65mm スチール製 側溝用 HISM-2-3060+L-111Z	森山貴仁	田畑純	縮尺 1 : 4	