


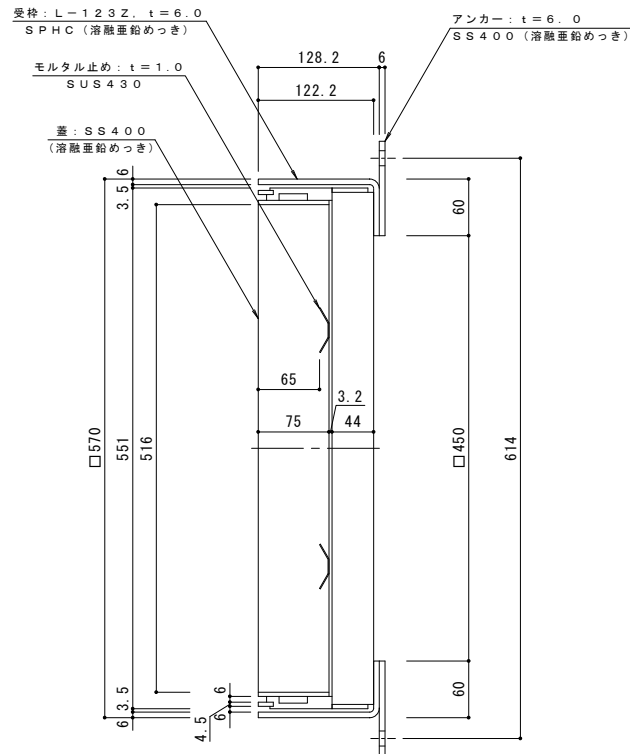

強度性能	
強度	T-14：後輪1輪荷重54.9kN(5,600kgf) 総重量14トンまでの車両が通行可能
主な使用場所	建物内、建物敷地内、公園敷地内、 車道以外で車両の乗り入れる可能性のある場所
車両進行方向	横断方向、縦断方向
衝撃係数	0.1
衝撃を考慮した 後輪1輪荷重	60.4kN
後輪接地面積	200×500 mm

打	年・月・日	内 容	製 国	検 国	備 考	工事名称	製国	検国	作成年月日	カネソウ株式会社
	・						森山 貴仁	田 畑 純		
正	・					図面名称 カラー舗装用みぞ蓋 インターロッキングブロック用 充填深さ 65 mm スチール製			縮尺	2 RS 16627
	・					集水樹用 H I S W - 14 - 450 - Z			1 : 4	