


名称	化粧用スリットみぞ蓋 インターロッキングブロック用 集水柵用
適用柵	柵内径 600mm
蓋	スチール製 溶融亜鉛めっき
	充填深さ 65mm
	目地すきま 6mm
	寸法 幅701×長さ701×高さ128.2
	蓋質量 40.5kg
受枠	スチール製 樹脂系塗装
	寸法 幅720×長さ720×高さ134.2
品番	カネソウ カラー舗装用みぞ蓋 集水柵用：HISW-14-600-K

強度性能	
強度	T-14：後輪1輪荷重54.9kN(5,600kgf) 総重量14トンまでの車両が通行可能
主な使用場所	建物内、建物敷地内、公園敷地内、 車道以外で車両の乗り入れる可能性のある場所
車両進行方向	横断方向、縦断方向
衝撃係数	0.1
衝撃を考慮した 後輪1輪荷重	60.4kN
後輪接地面積	200×500 mm

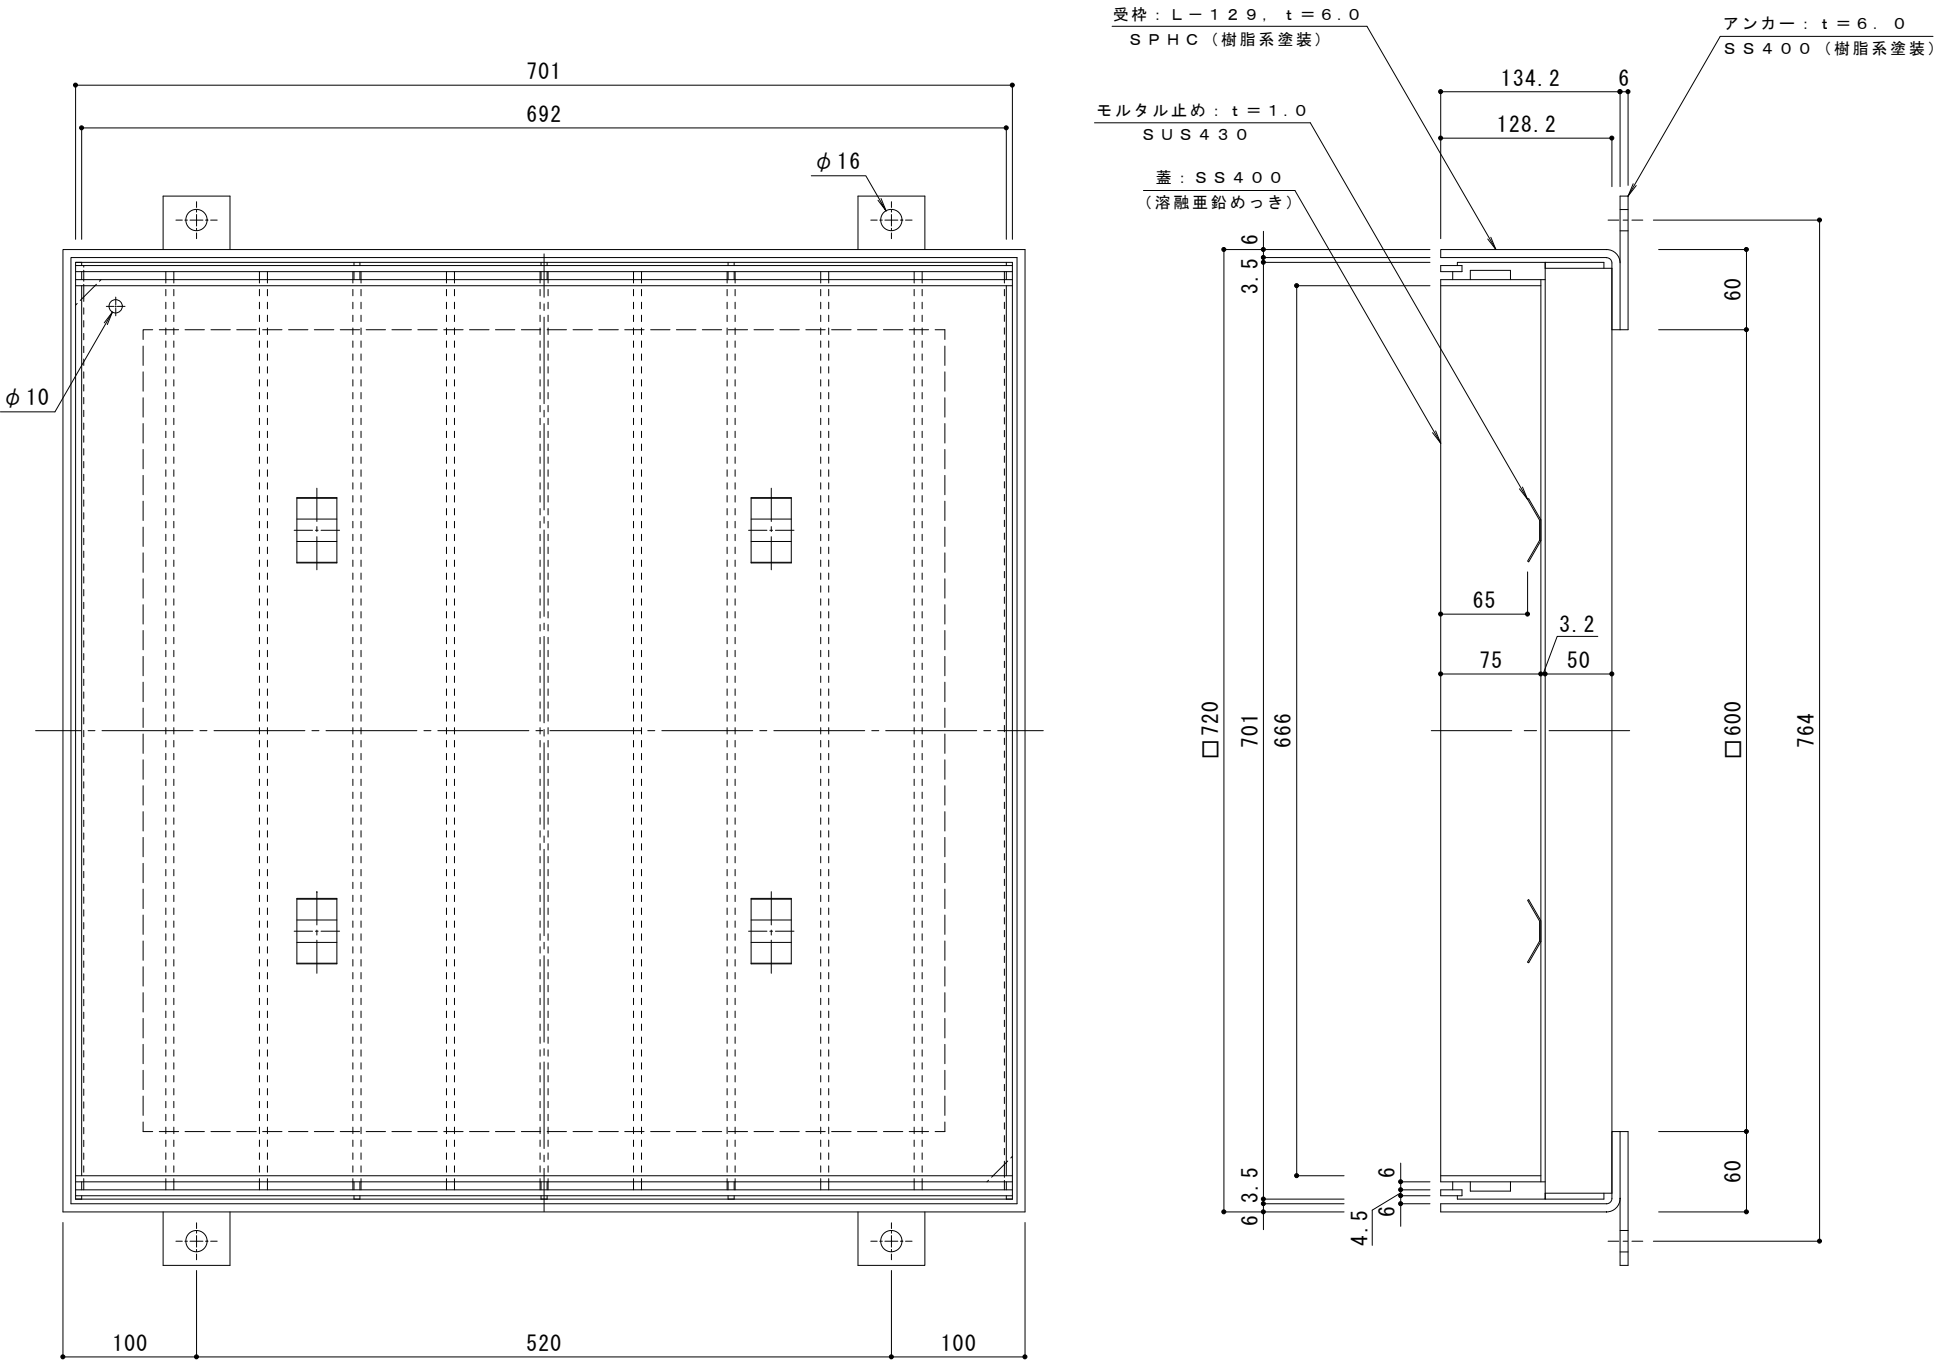

訂正	年・月・日	内 容	製 図	検 図	備 考	工事名称	製 図	検 図	作成年月日	カネソウ株式会社
	・					図面名称 カラー舗装用みぞ蓋 インターロッキングブロック用 充填深さ65mm スチール製 集水柵用 HISW-14-600-K	森山貴仁	田畑純	縮尺 1 : 4	
	・									
	・									