名称	化粧用スリットみぞ蓋　インターロッキングブロック用 集水桝用
適用桝	桝内径　450mm
蓋	スチール製 溶融亜鉛めっき
	充填深さ 65mm
	目地すきま 6mm
	寸法 幅551×長さ551×高さ82.7
	蓋質量　15.9kg
受枠	スチール製 樹脂系塗装
	寸法 幅570×長さ570×高さ88.7
品番	カネソウ　カラー舗装用みぞ蓋 集水桝用：HISW-M-450-K

強度性能	
強度	歩行用：5.0kN/㎡(等分布荷重) 道路橋示方書　歩道等の群集荷重
主な使用場所	歩道、建物内、犬走り
荷重	5.0kN/㎡

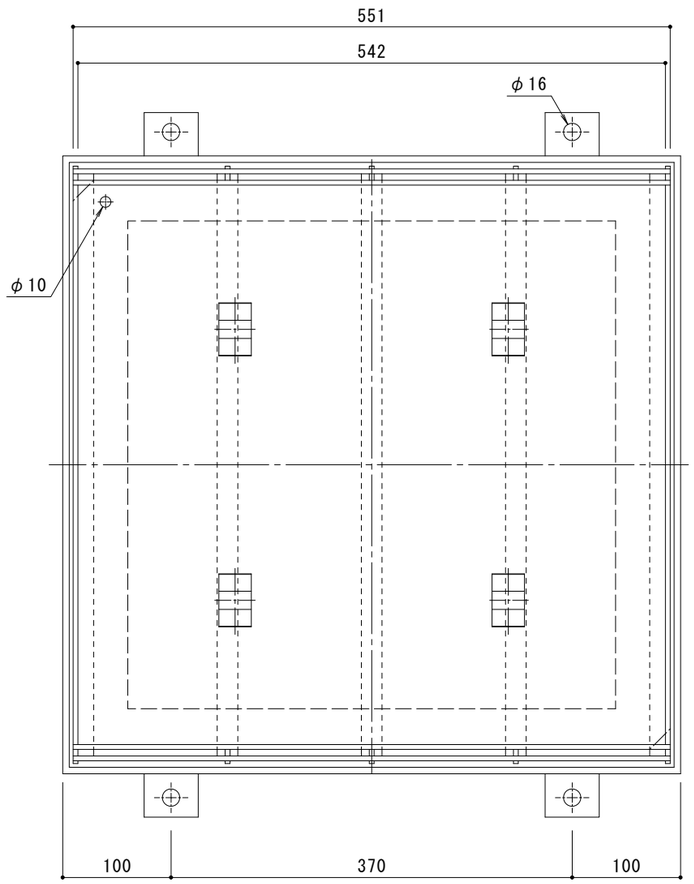

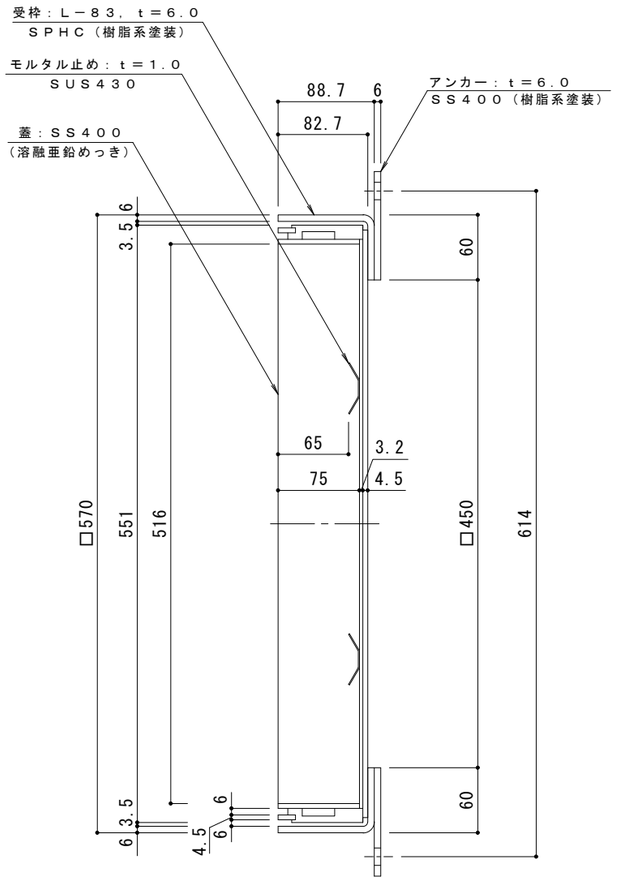

訂正	年・月・日	内容	製図	検図	備考
	・　・				
	・　・				
	・　・				

工事名称

図面名称　カラー舗装用みぞ蓋　インターロッキングブロック用　充填深さ６５ｍｍ　スチール製
集水桝用　ＨＩＳＷ－Ｍ－４５０－Ｋ

製図	検図	作成年月日	カネソウ株式会社
森山貴仁	田畑純	縮尺　１：４	図番　２ＲＳ１６６６３