
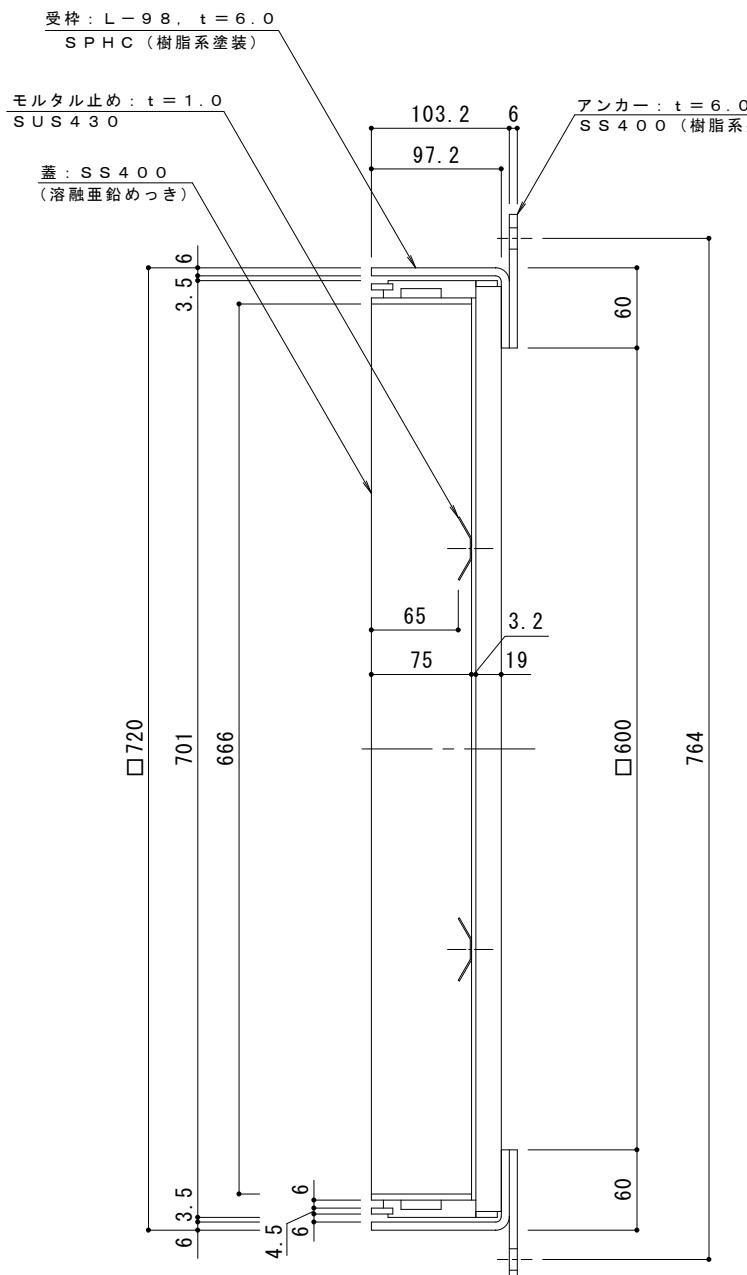


年・月・日	内 容	製 図	検 図	備 考	工事名称	製 図	検 図	作成年月日	力ノウ株式会社
正 . .					図面名称 カラー舗装用みぞ蓋 インターロッキングブロック用 充填深さ 65mm スチール製 集水樹用 HISW-M-600-K	森山貴仁	田畠純		
正 . .								縮尺 1:4	図番 2RS16664

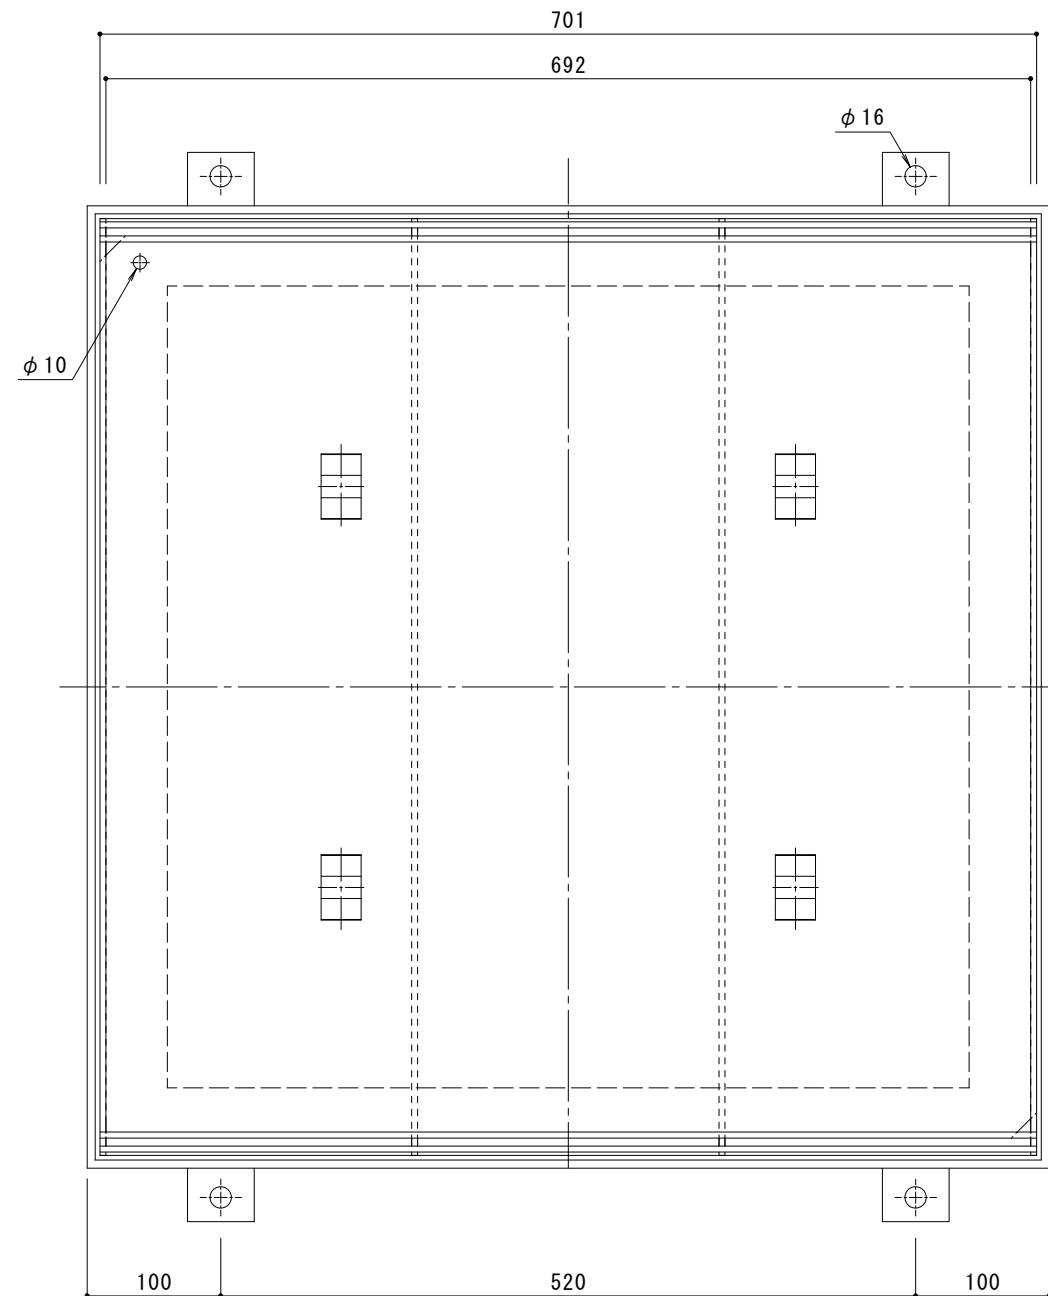

名称	化粧用スリットみぞ蓋 インターロッキングブロック用 集水樹用
適用樹	樹内径 600mm
蓋	スチール製 溶融亜鉛めっき 充填深さ 65mm 目地すきま 6mm 寸法 幅701×長さ701×高さ97.2 蓋質量 23.0kg
受枠	スチール製 樹脂系塗装 寸法 幅720×長さ720×高さ103.2
品番	カネソウ カラー舗装用みぞ蓋 集水樹用 : HISW-M-600-K

強度性能	
強度	歩行用 : 5.0kN/m ² (等分布荷重) 道路橋示方書 歩道等の群集荷重
主な使用場所	歩道、建物内、犬走り
荷重	5.0kN/m ²