


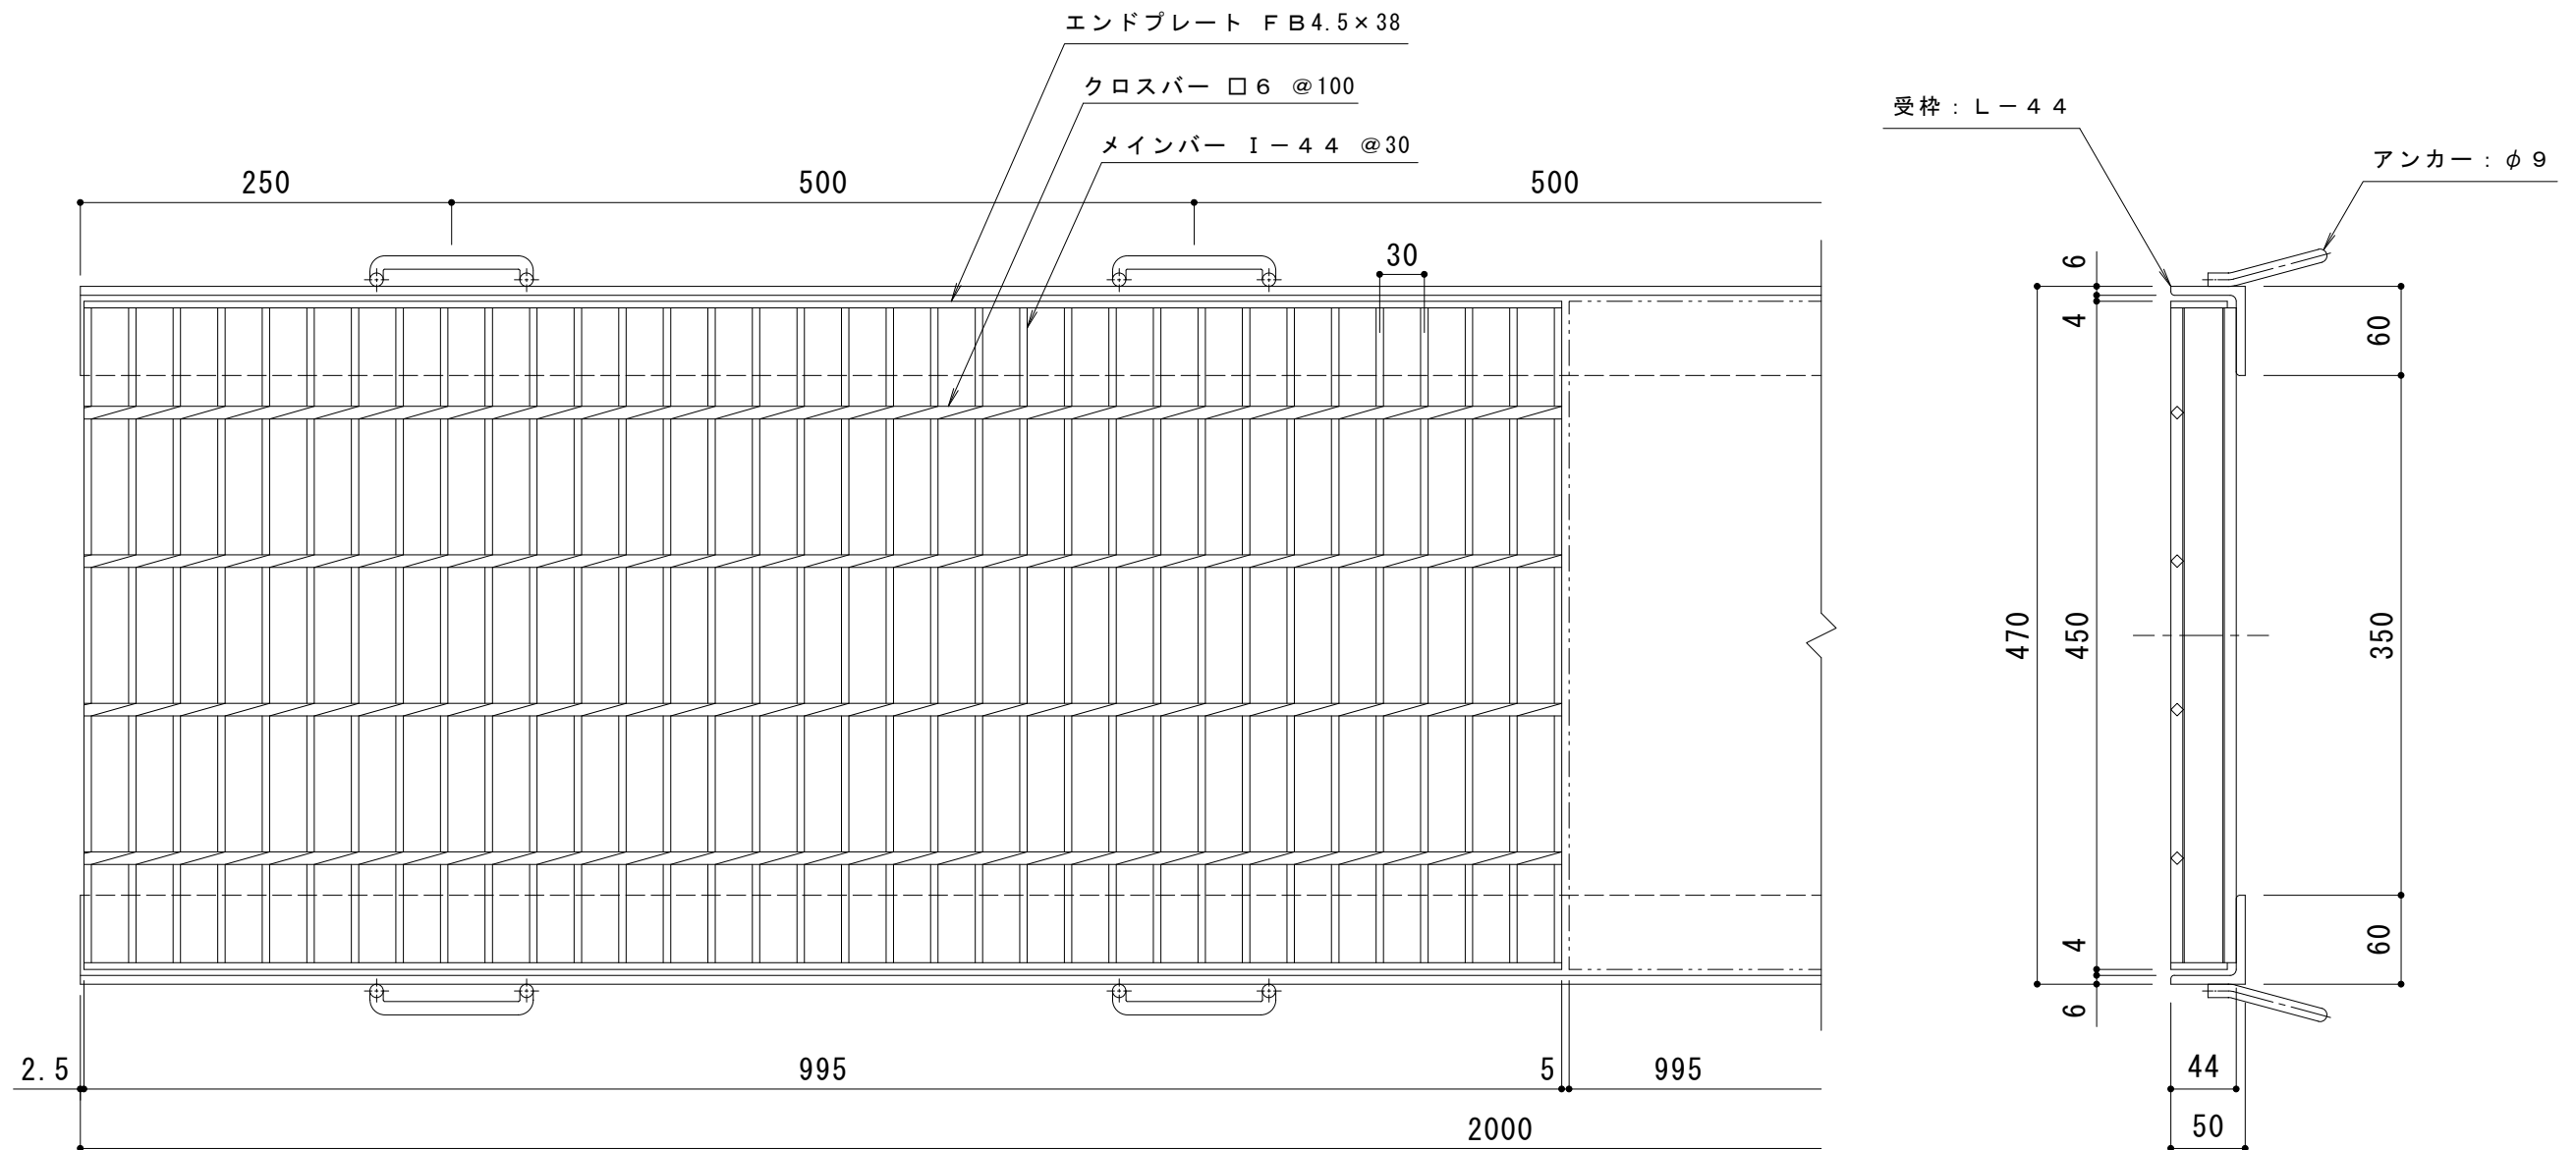

仕様 ※適用荷重：T-6（横断溝・側溝用）
スチール製グレーチング プレーンタイプ 横断溝・側溝用
HSB 14544
材質：SS400
処理：熔融亜鉛めっき
定尺：995
スチール製受枠 L-44
材質：SS400
処理：樹脂系塗装
定尺：2000

訂 正	年・月・日	内 容	製 図	検 図	工 事 名 称	製 図 大 濱	検 図 渡 辺 巖	作 成 年 月 日	カネソウ株式会社	
	・				図 面 名 称 スチール製グレーチング プレーンタイプ 横断溝・側溝用 HSB 1 4 5 4 4 + L - 4 4			縮 尺		図 番 3 R G 1 6 0 6 7
	・							1 : 5		
	・									