


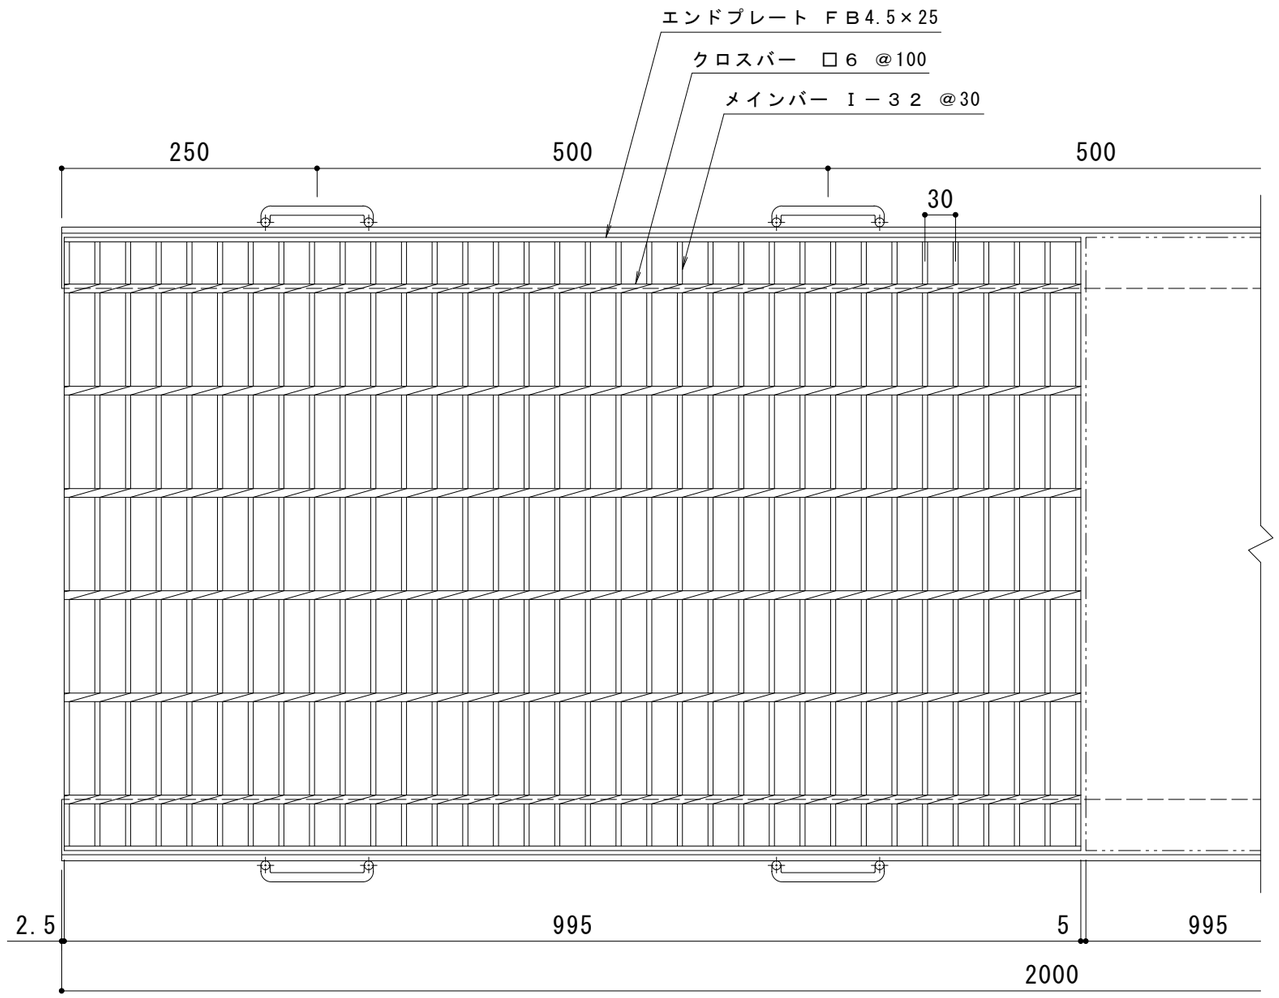


仕　様　※適用荷重：Ｔ－２（側溝用）

スチール製グレーチング　プレーンタイプ　横断溝・側溝用

ＨＳＢ　１６０３２

材質：ＳＳ４００

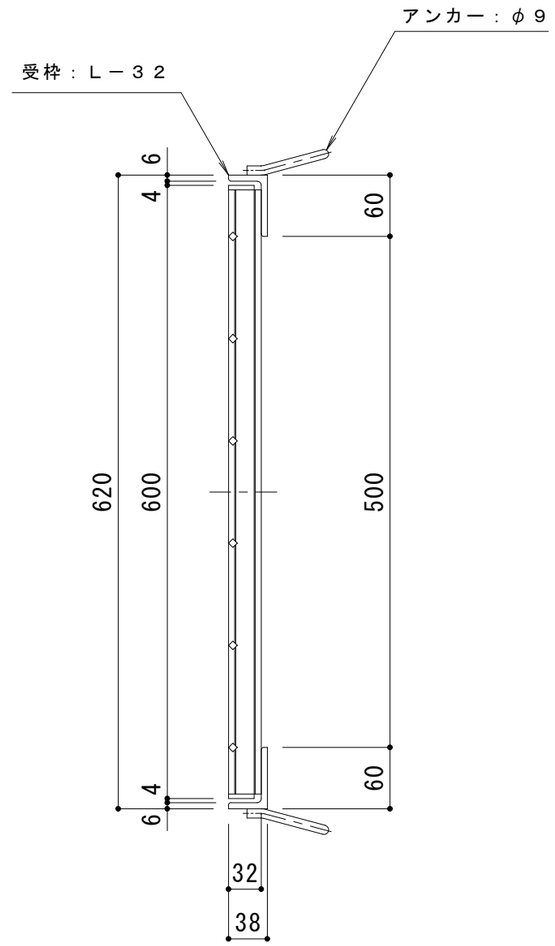処理：溶融亜鉛めっき

定尺：９９５

スチール製受枠　Ｌ－３２

材質：ＳＳ４００

処理：樹脂系塗装

定尺：２０００

| 訂正 | 年・月・日 | 内容 | 製図 | 検図 | 工事名称 | 製図 | 検図 | 作成年月日 | カネソウ株式会社 |
|---|---|---|---|---|---|---|---|---|---|
| | ・　・ | | | | | 大濱 | 渡辺巌 | | |
| | ・　・ | | | | 図面名称 スチール製グレーチング　プレーンタイプ　横断溝・側溝用 ＨＳＢ　１６０３２＋Ｌ－３２ | ・ | | 縮尺 １：６ | 図番 ３ＲＧ１６０５９ |
| | ・　・ | | | | | | | | |