
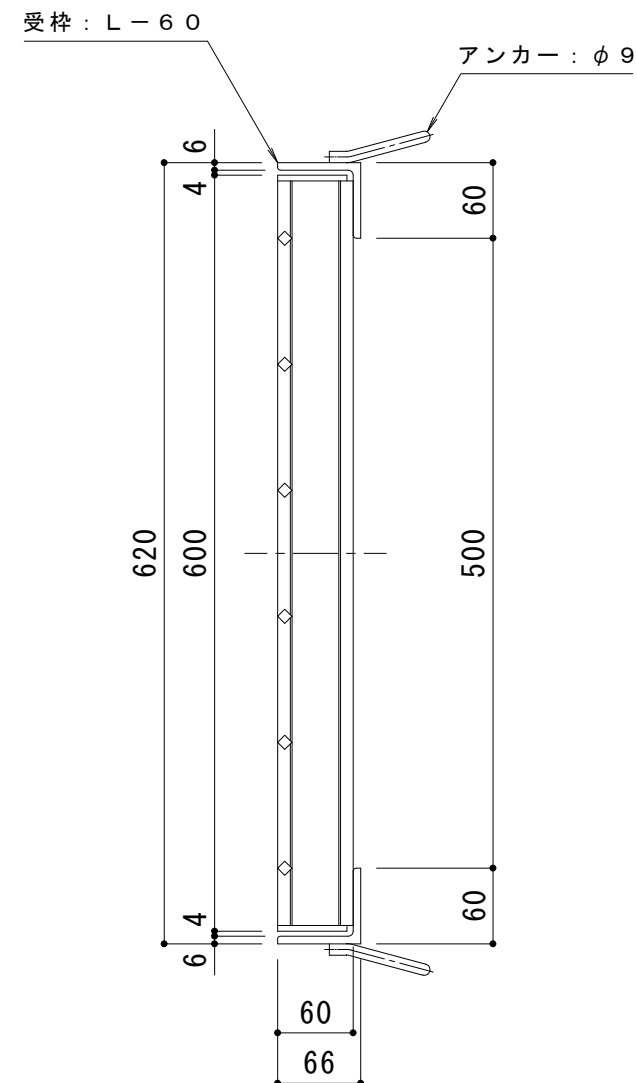


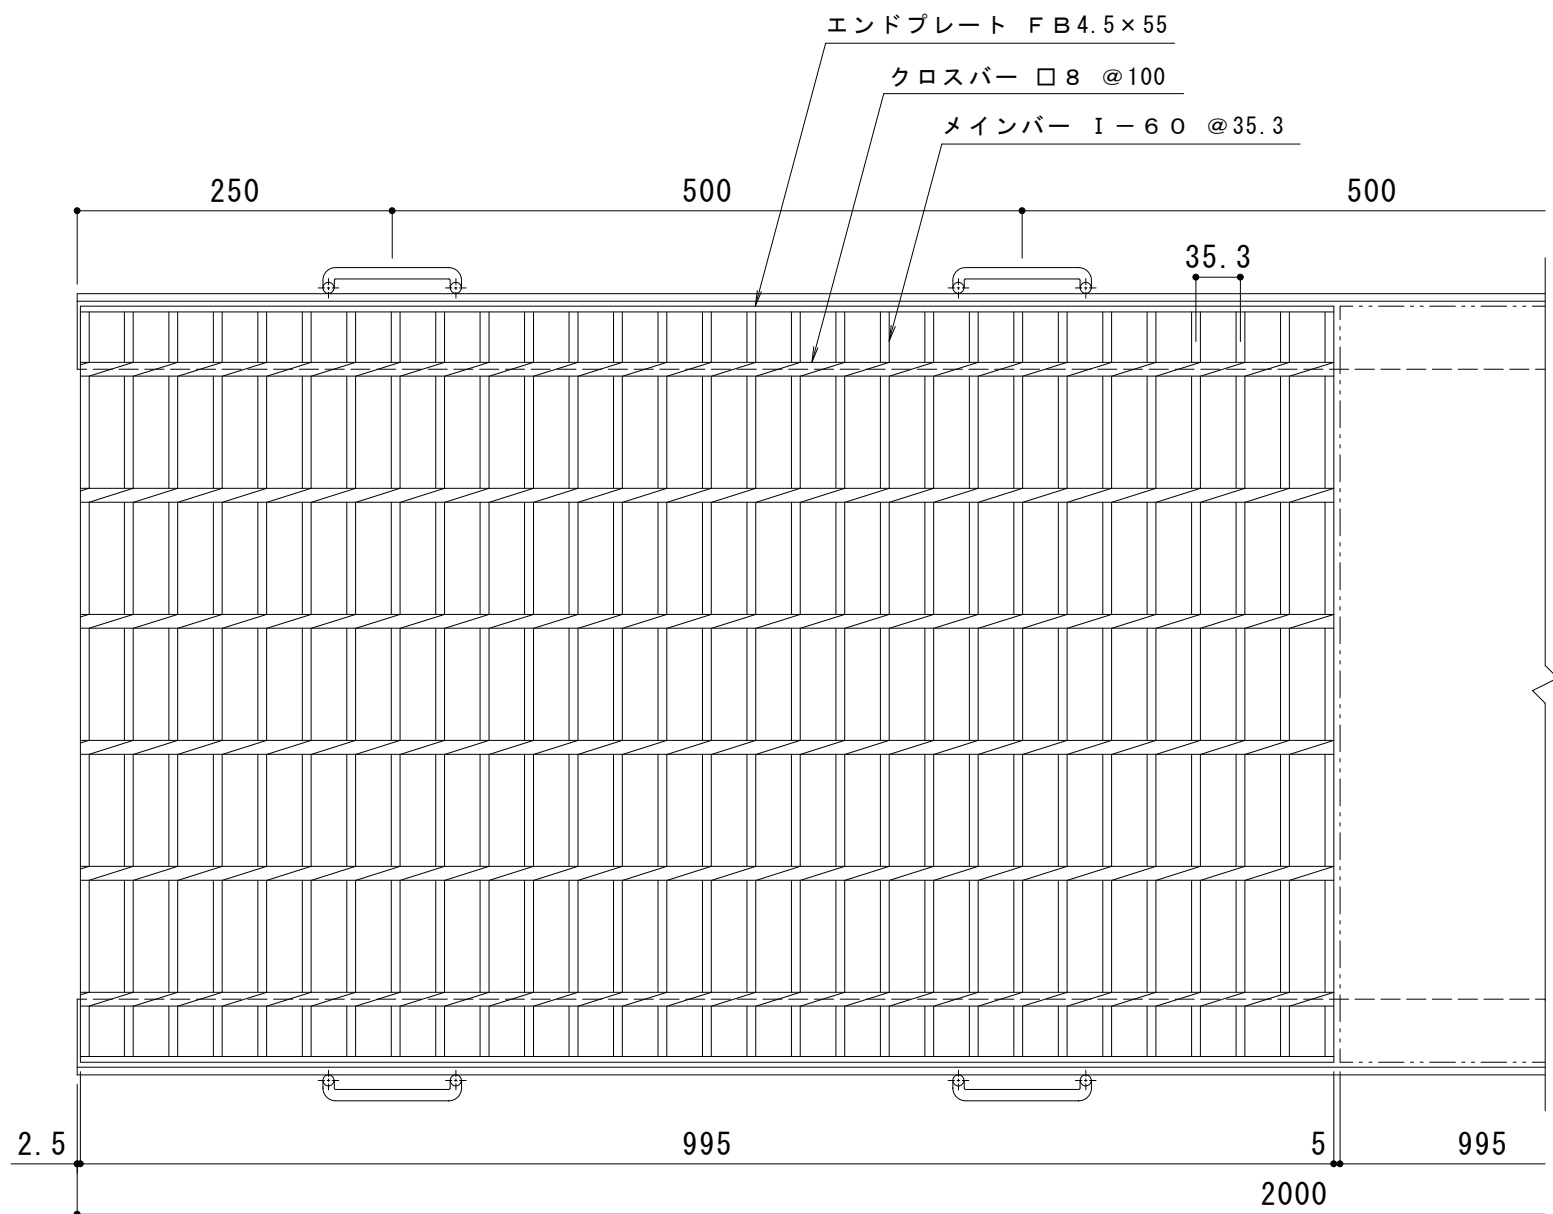

仕 様 ※適用荷重：T-14（側溝用）
スチール製グレーチング プレーンタイプ 横断溝・側溝用
HSB 16060
材質：SS400
処理：溶融亜鉛めっき
定尺：995
スチール製受枠 L-60
材質：SS400
処理：樹脂系塗装
定尺：2000

訂 正	年・月・日	内 容	製 図	検 図	工 事 名 称	製 図	検 図	作 成 年 月 日	カネソウ株式会社 縮 尺 1 : 6 図 番 3 R G 1 7 2 2 6
	・				図面名称 スチール製グレーチング プレーンタイプ 横断溝・側溝用 HSB 16060+L-60	大 濱	渡 辺 巖		
	・								