
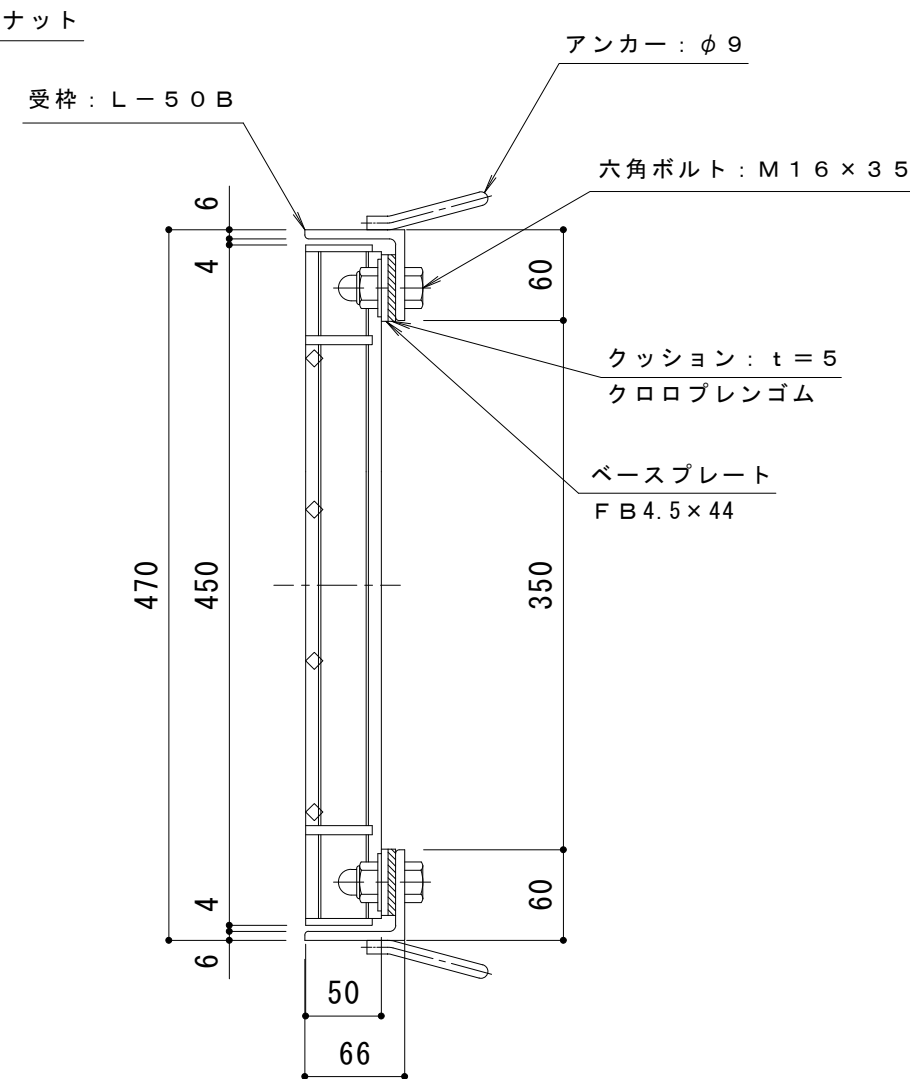


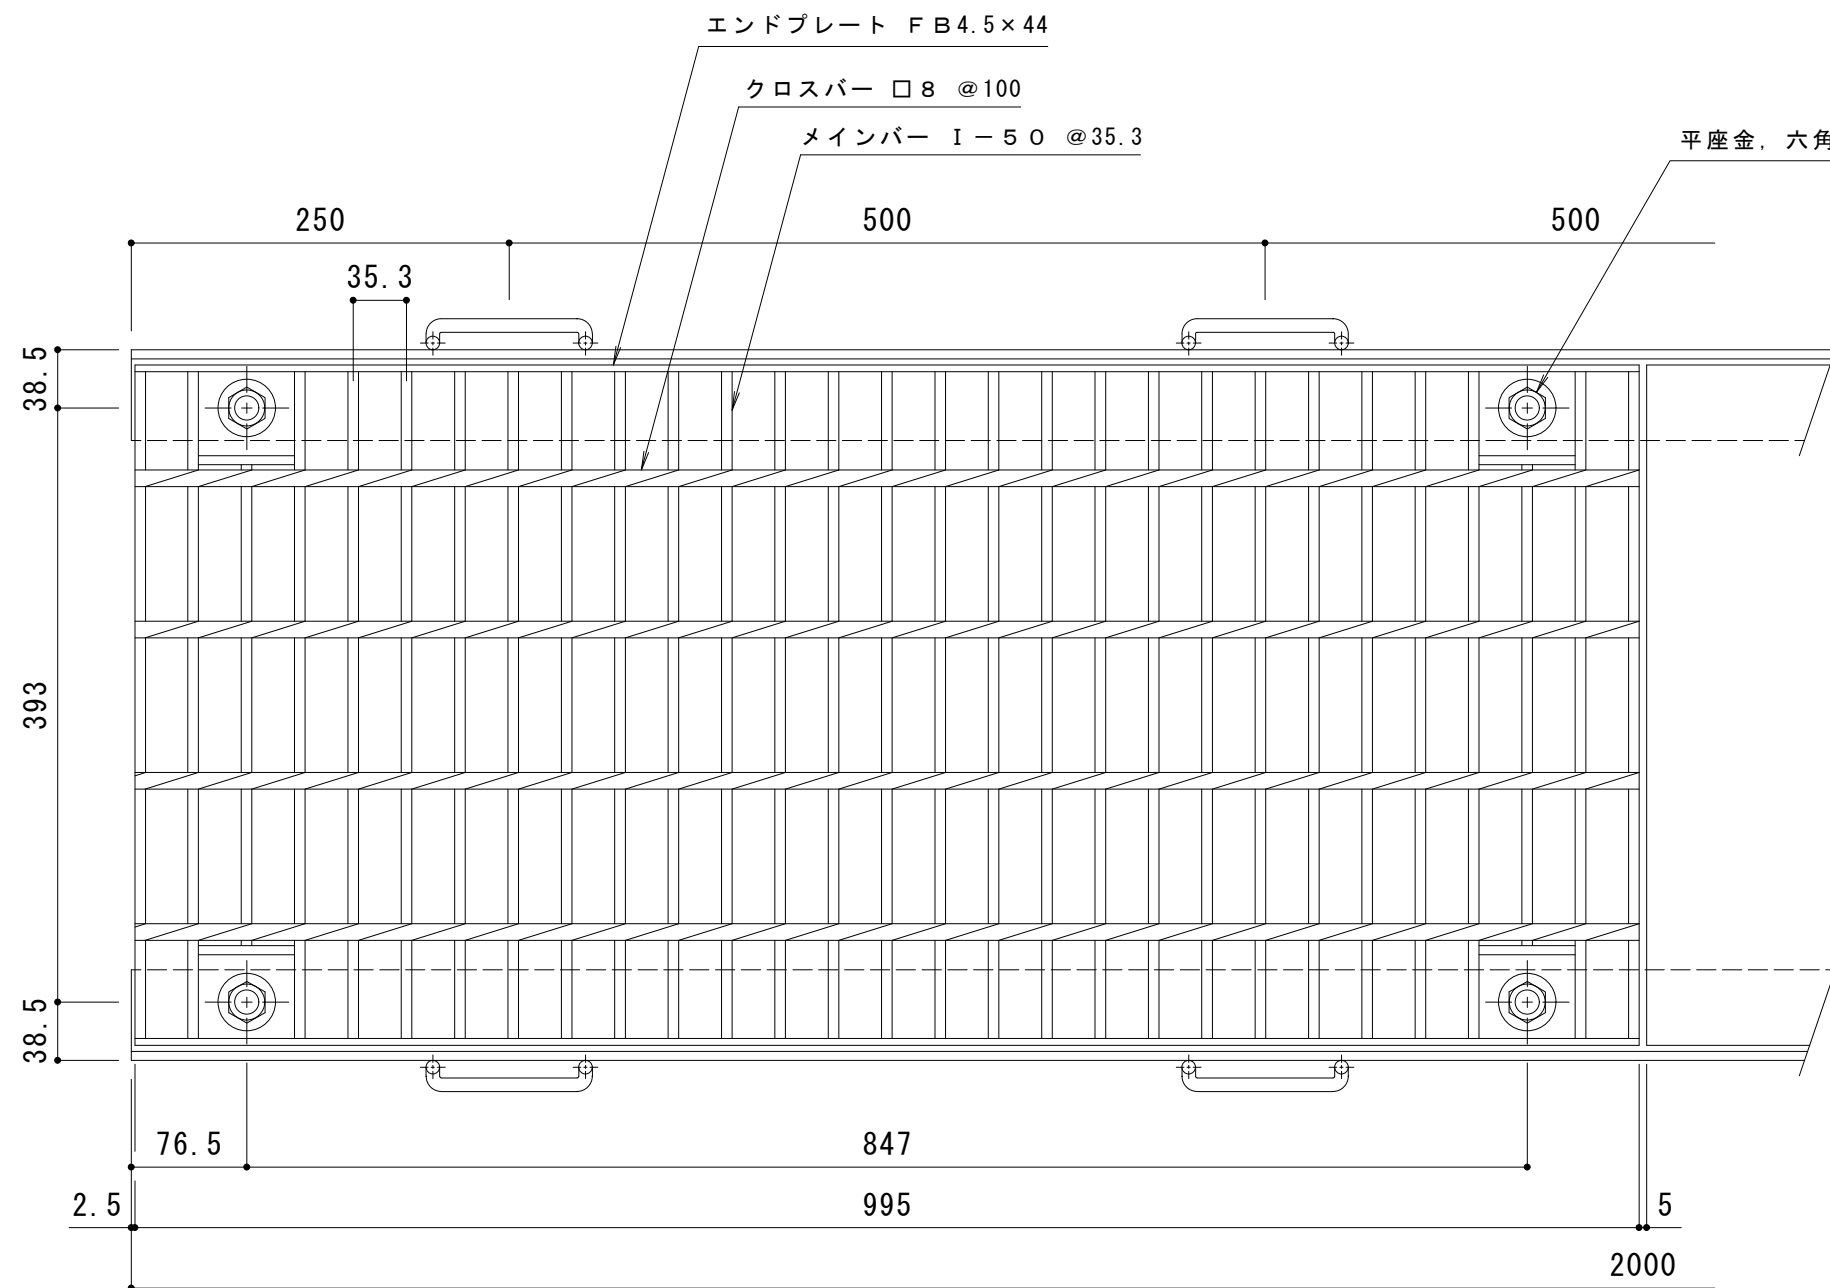

仕 様 ※適用荷重：T-14（一般用，エコノミー[°]）
スチール製グレーチング ボルト固定式 プレーンタイプ
横断溝用 HSBL 84550
材質：SS400
処理：溶融亜鉛めっき
定尺：995
スチール製受枠 L-50B
材質：SS400
処理：樹脂系塗装
定尺：2000

訂 正	年・月・日	内 容	製 図	検 図	工事名称	製図	検図	作成年月日	カネソウ株式会社 3RG16131
	・				図面名称 スチール製グレーチング ボルト固定式 プレーンタイプ 横断溝用	大 濱	渡 辺 巖	縮 尺	
	・				HSBL 84550+L-50B	・		1 : 5	