
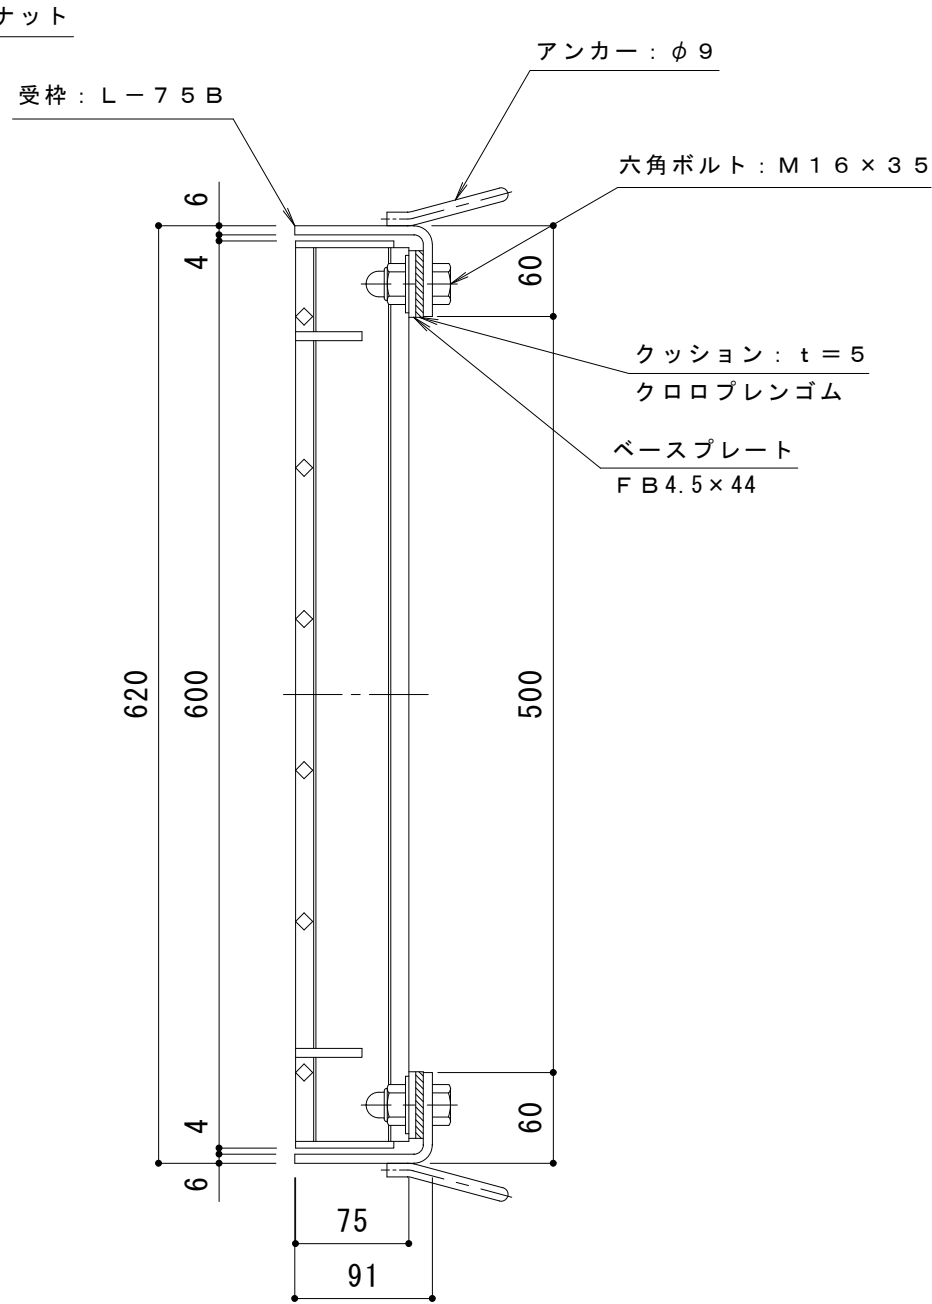


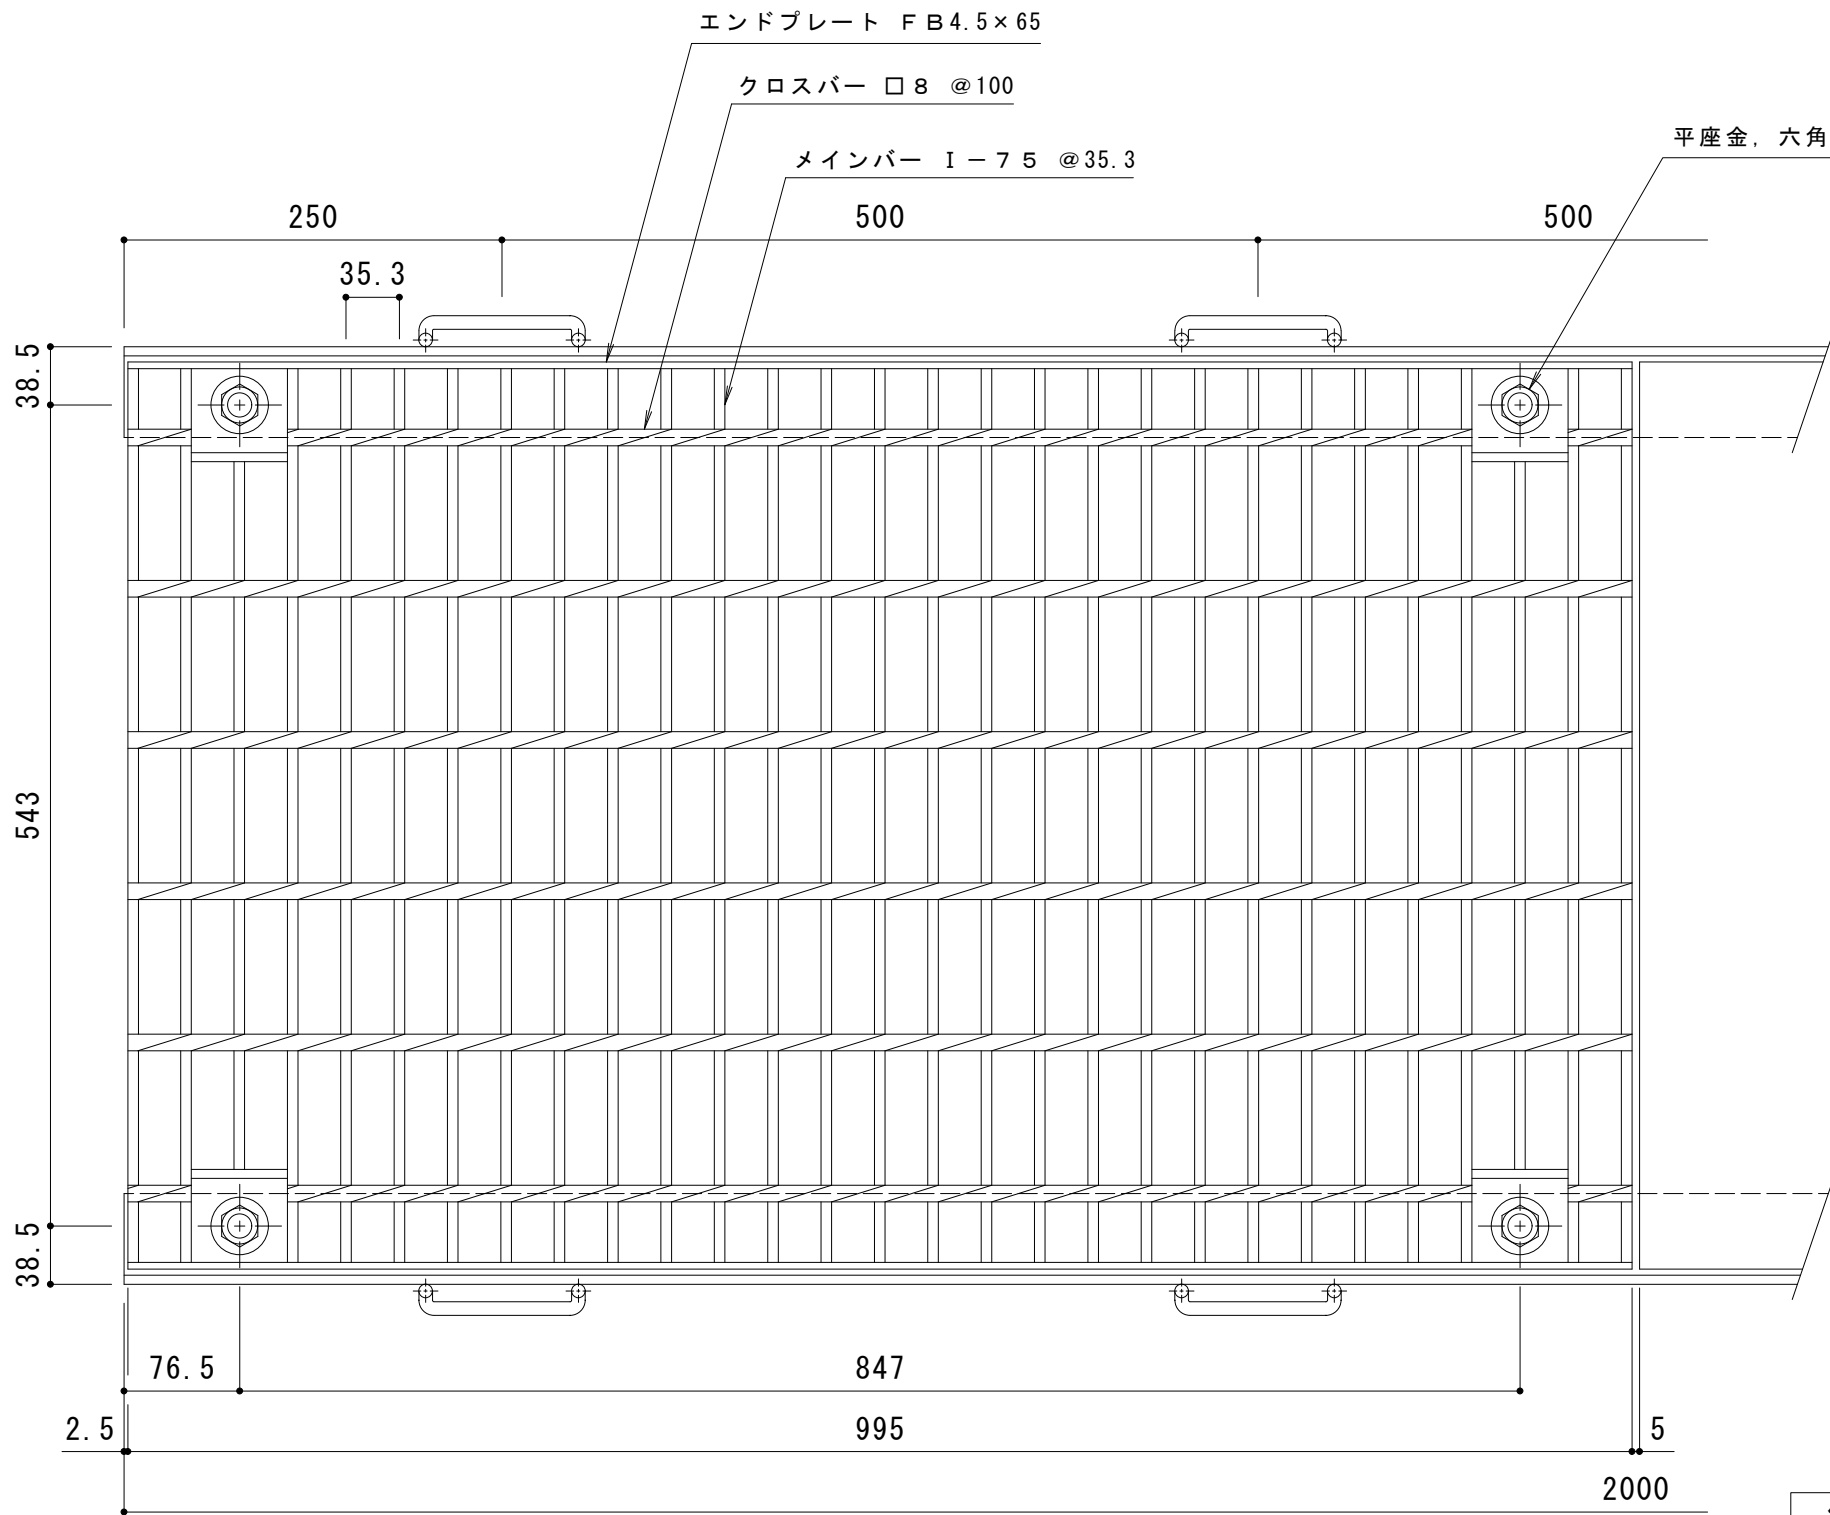

※適用荷重：T-20（一般用）
※適用荷重：T-25（コノミタイプ）
仕様
スチール製グレーチング ボルト固定式 プレーンタイプ
横断溝用 HSBL 86075
材質：SS400
処理：溶融亜鉛めっき
定尺：995
スチール製受枠 L-75B
材質：SPHC
処理：樹脂系塗装
定尺：2000

訂 正	年・月・日	内 容	製 図	検 図	工事名称	製 図 大 濱	検 図 渡 辺 巖	作成年月日	カネソウ株式会社	
	・				図面名称 スチール製グレーチング ボルト固定式 プレーンタイプ 横断溝用 HSBL 86075+L-75B			縮 尺		図 番
	・							1 : 5		3 R G 3 3 1 6