
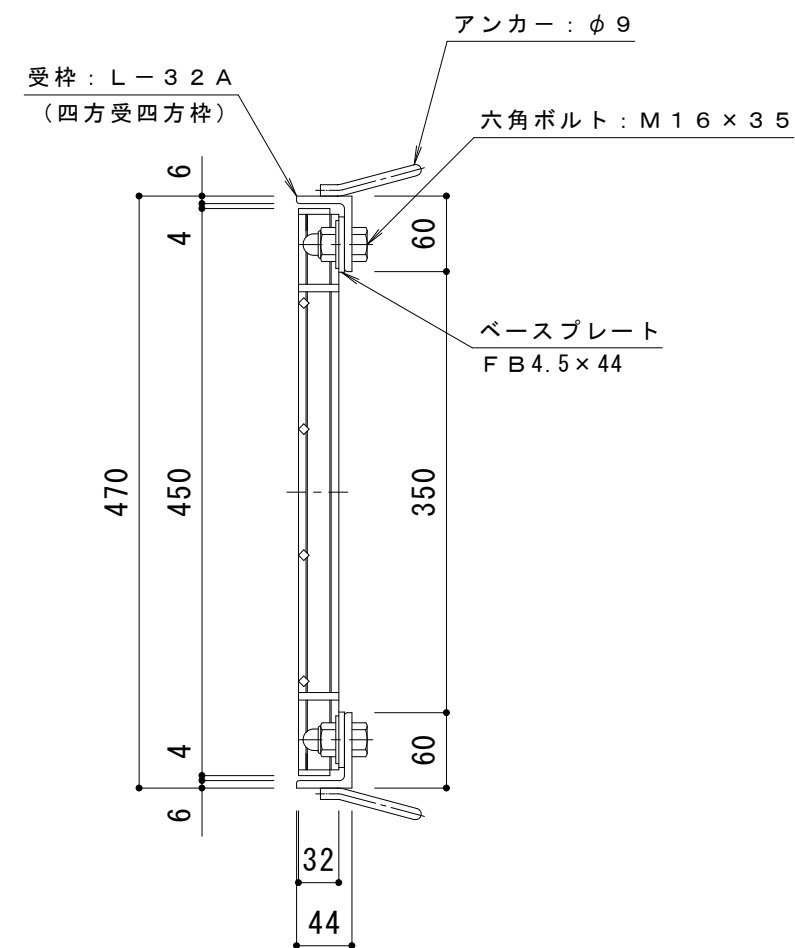


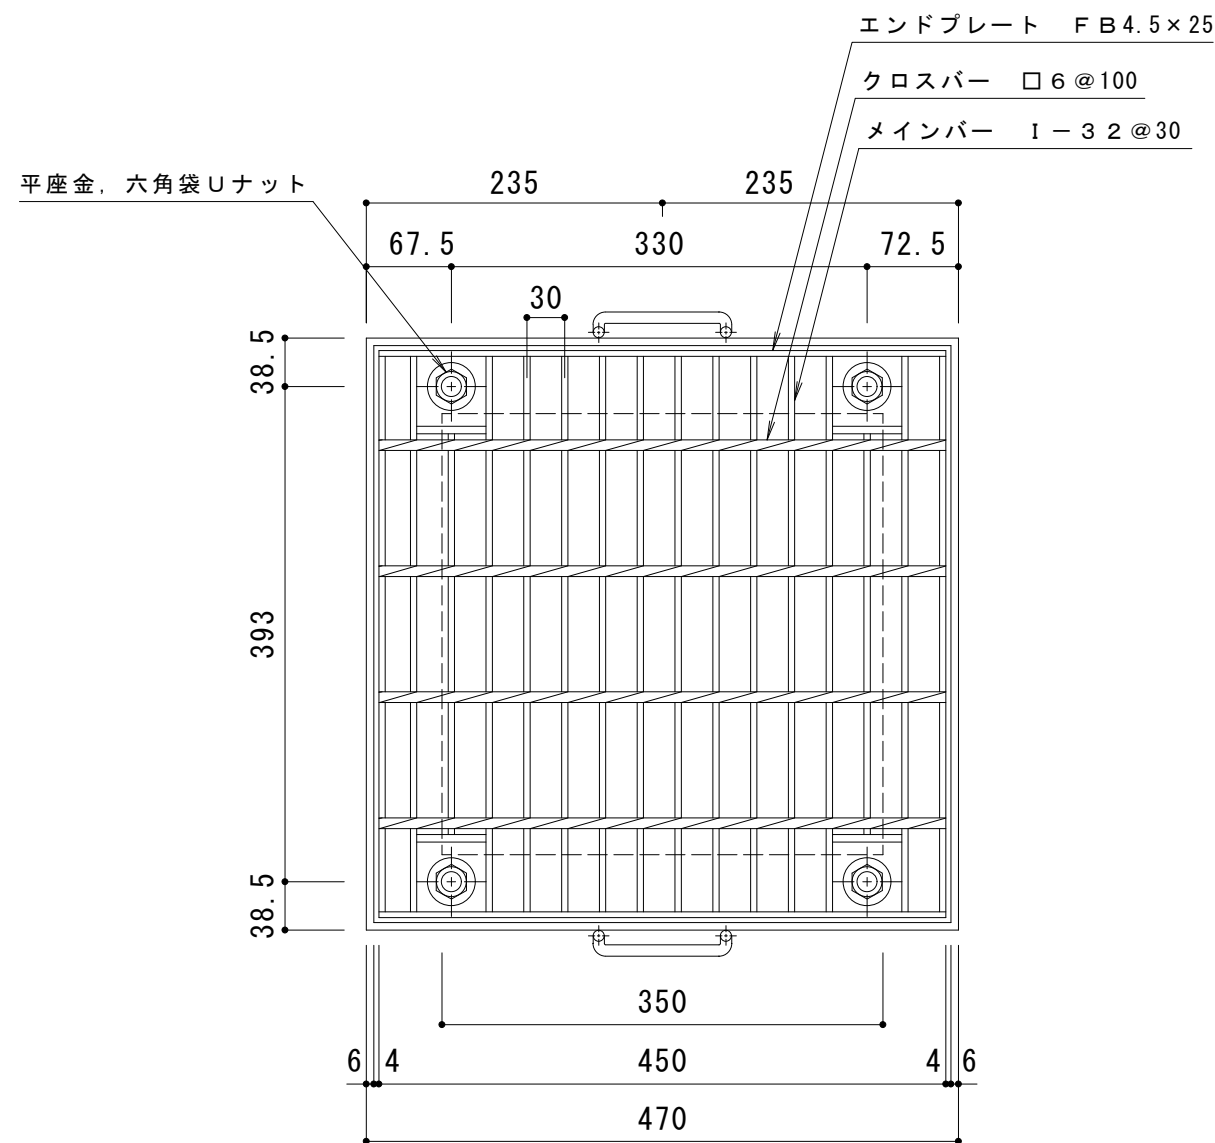

仕様 ※適用荷重：T-2

スチール製グレーチング ボルト固定式 枠付正方形型 プレーンタイプ
集水柵用 HSCL 3332A

材質：SS400

処理：溶融亜鉛めっき

スチール製受枠 L-32A (四方受四方枠)

材質：SS400

処理：樹脂系塗装

訂 正	年・月・日	内 容	製 図	検 図	工 事 名 称 図 面 名 称 スチール製グレーチング ボルト固定式 枠付正方形型 プレーンタイプ 集水柵用 クッションなし HSCL 3332A-a	製 図 真鍋有紀	検図 星野和彦	作成年月日	カネソウ株式会社	
	・							縮尺		
	・							1 : 6	3 R G 9 4 7 5 5	
	・									