
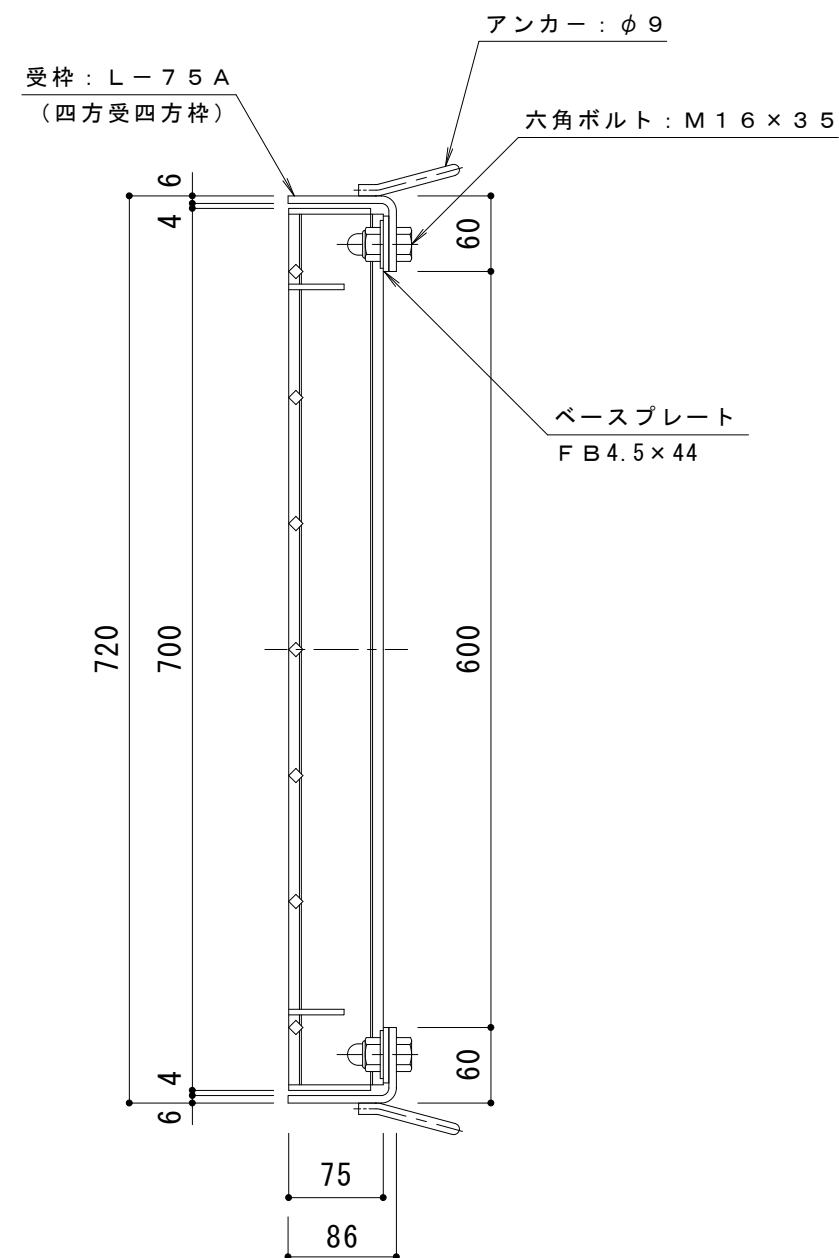


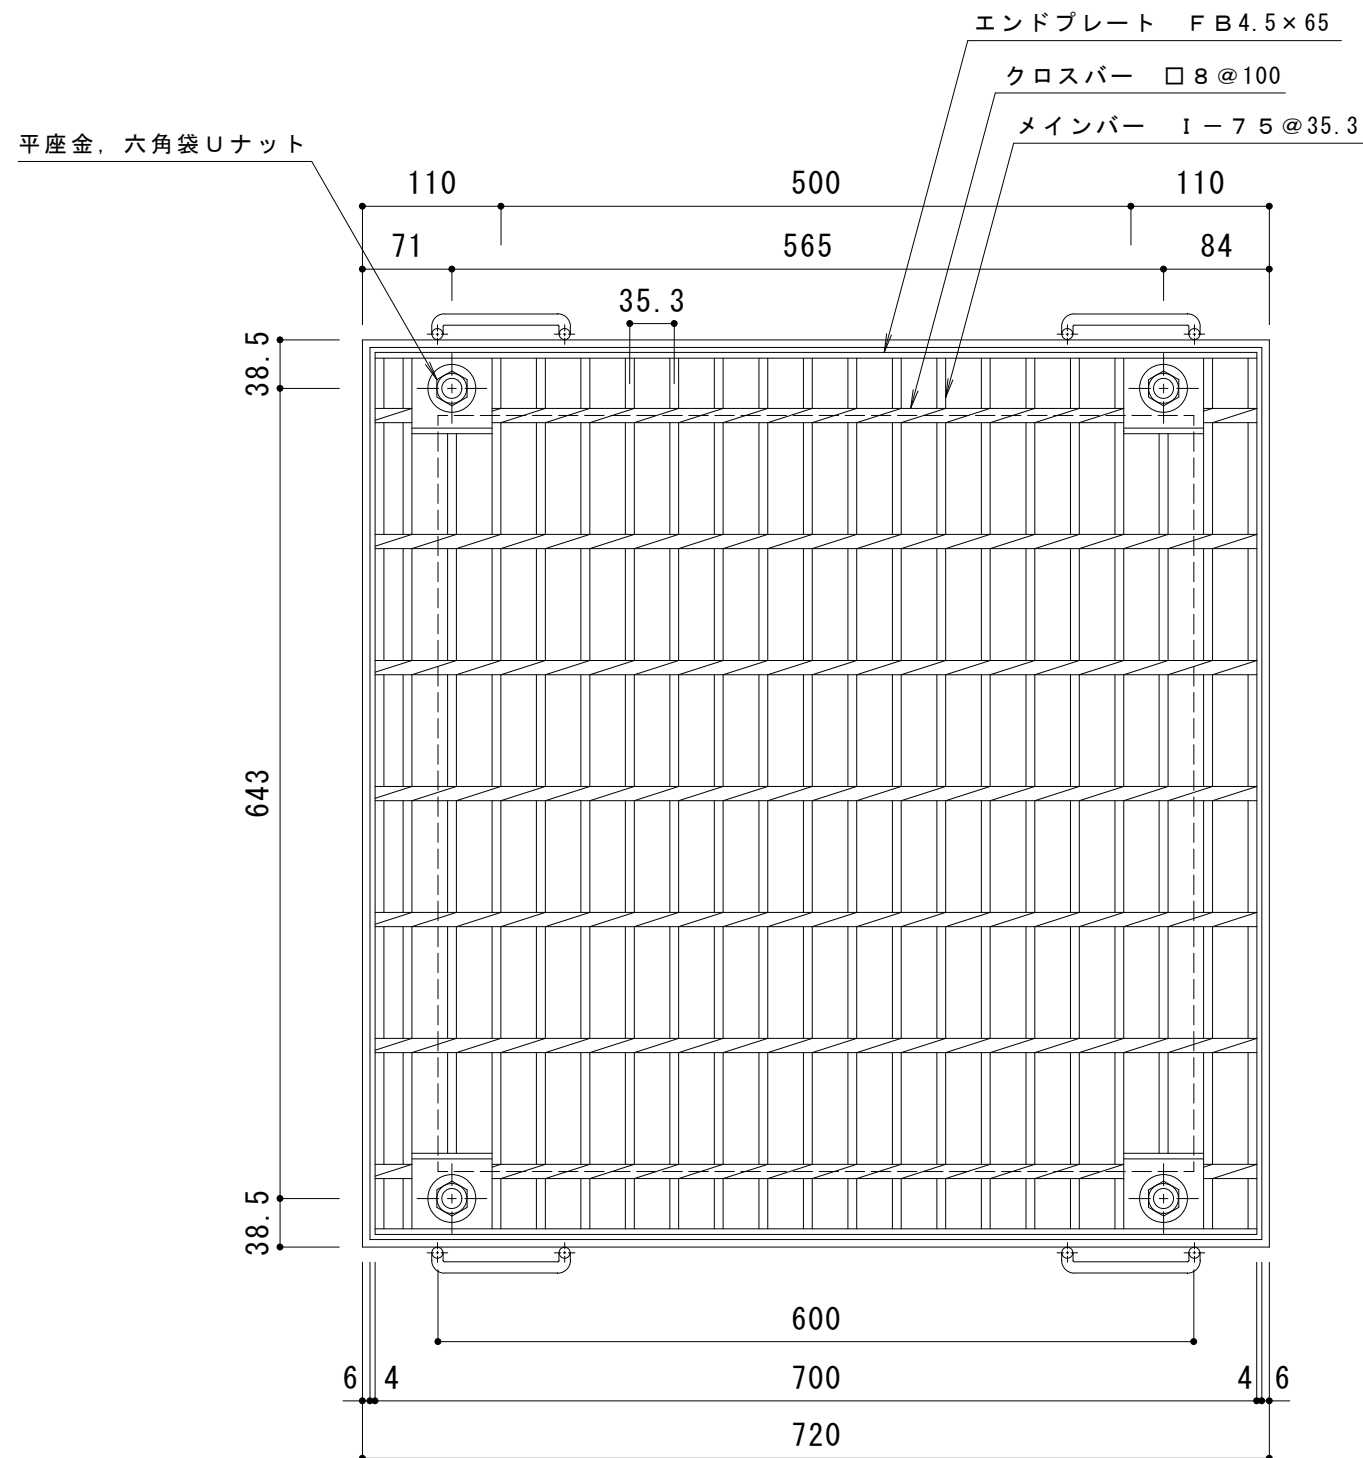

仕様 ※適用荷重：T-25

スチール製グレーチング ボルト固定式 枠付正方形型 プレーンタイプ
集水枳用 HSCL 6675

材質：SS400

処理：溶融亜鉛めっき

スチール製受枠 L-75A (四方受四方枠)

材質：SPHC

処理：樹脂系塗装

訂 正	年・月・日	内 容	製 図	検 図	工事名称	製 図	検 図	作成年月日	カネソウ株式会社 3RG87719
	・				図面名称 スチール製グレーチング ボルト固定式 枠付正方形型 プレーンタイプ 集水枳用 クッションなし HSCL 6675-a	加藤憲計	星野和彦	縮尺	
	・							1 : 6	