
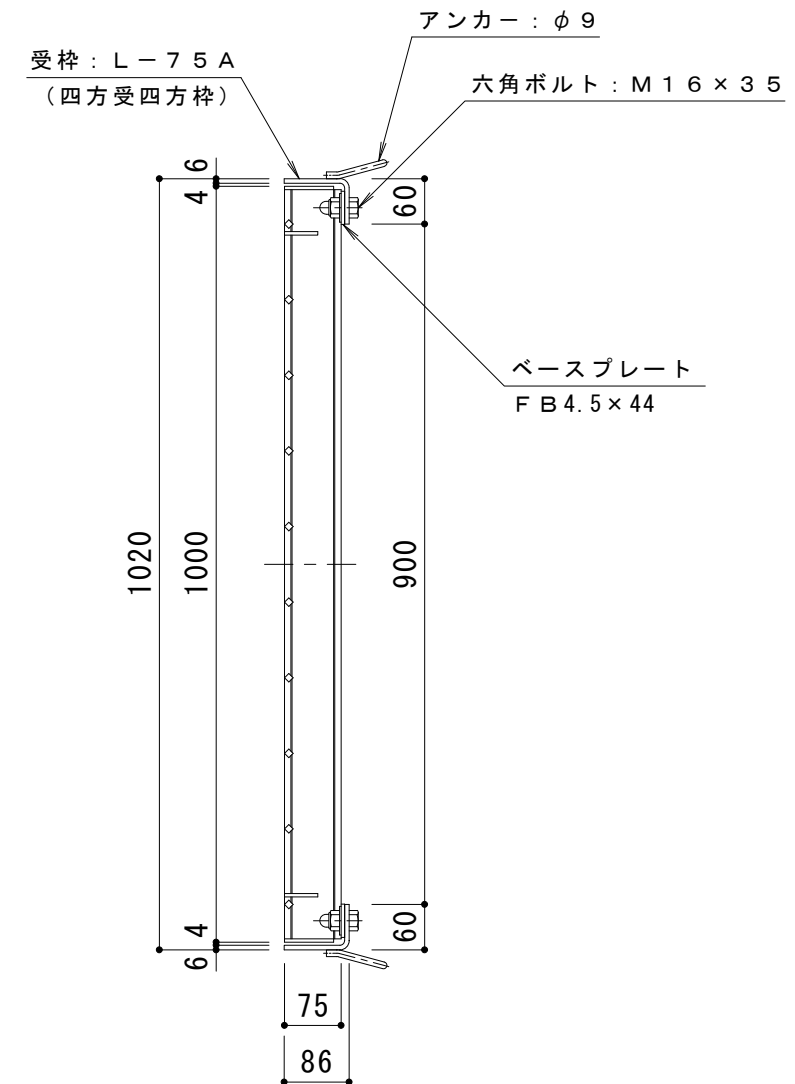


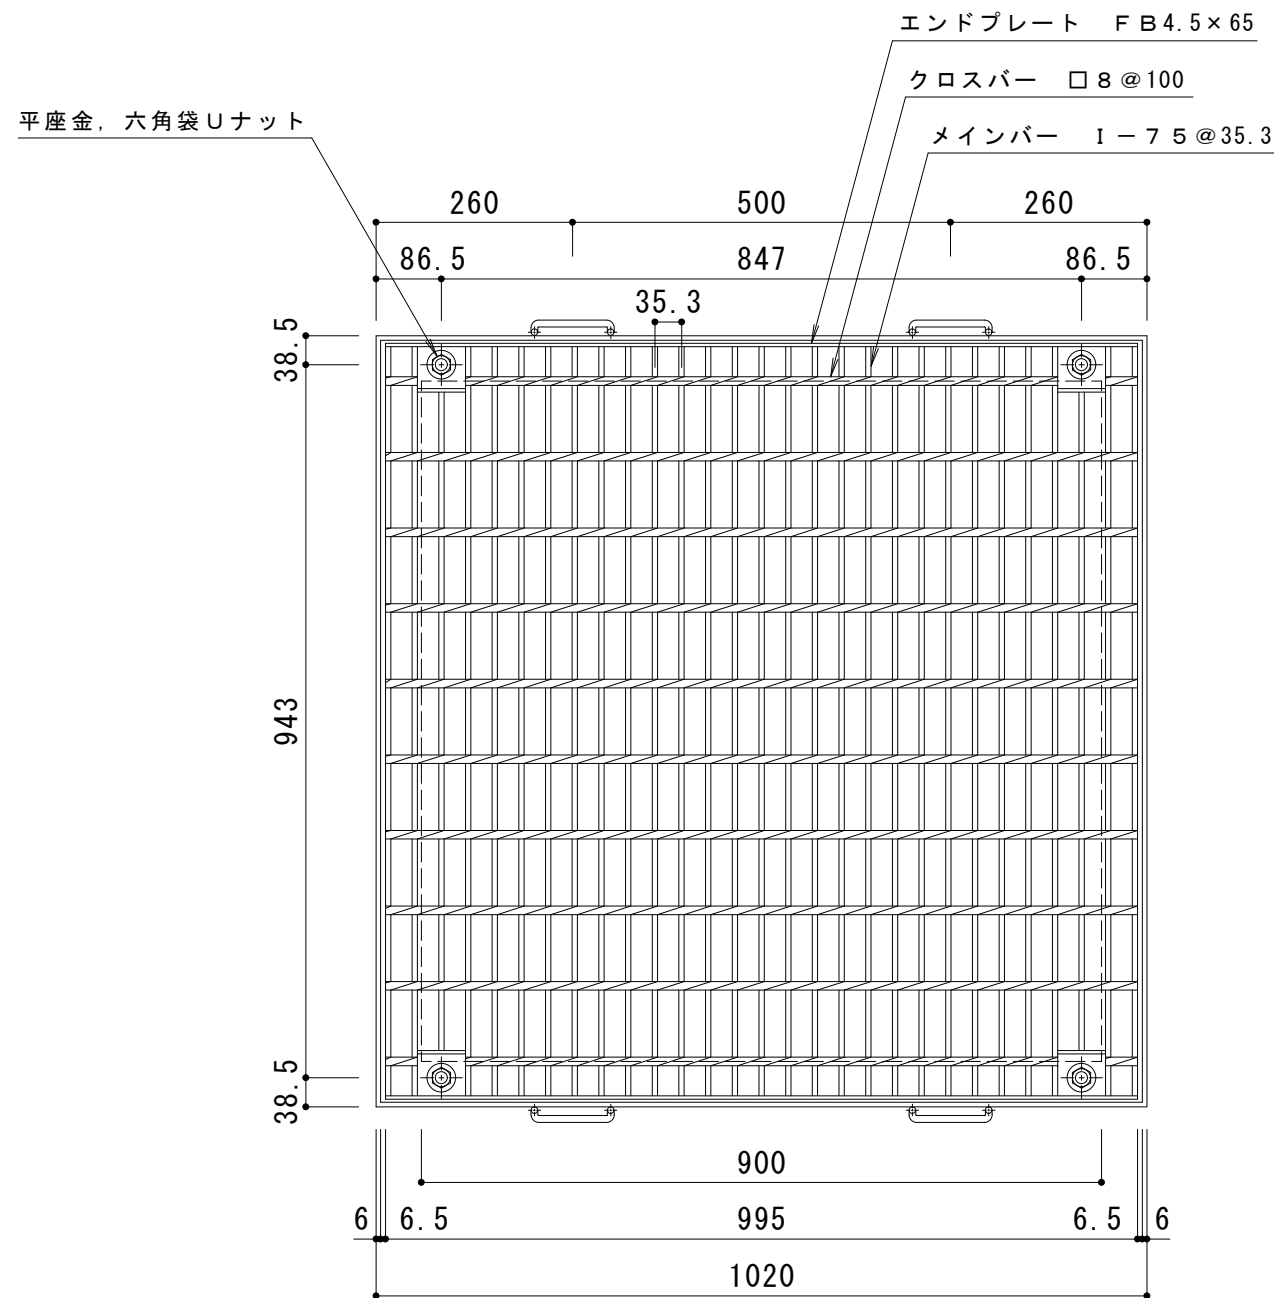

仕様 ※適用荷重：T-14，T-6
スチール製グレーチング ボルト固定式 枠付正方形型 プレーンタイプ
集水枡用 HSCL 9975
材質：SS400
処理：溶融亜鉛めっき
スチール製受枠 L-75A（四方受四方枠）
材質：SPHC
処理：樹脂系塗装

訂 正	年・月・日	内 容	製 図	検 図	工事名称	製 図	検 図	作成年月日	カネソウ株式会社	
	・				図面名称 スチール製グレーチング ボルト固定式 枠付正方形型 プレーンタイプ 集水枡用 クッションなし HSCL 9975-a	加藤憲計	星野和彦	縮尺		
	・							1 : 10	3RG87726	