




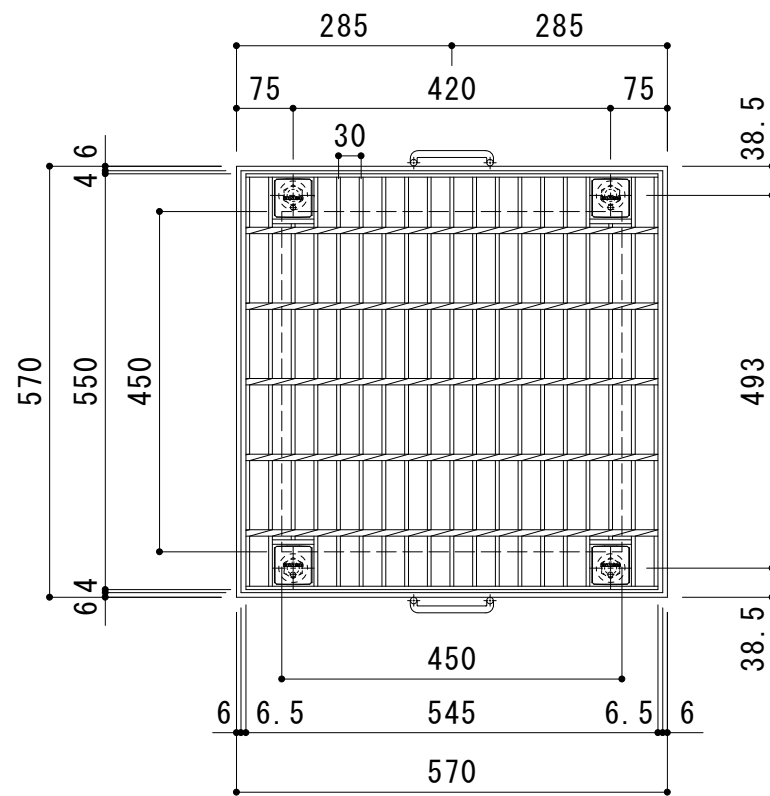

平面詳細図 S = 1 : 10

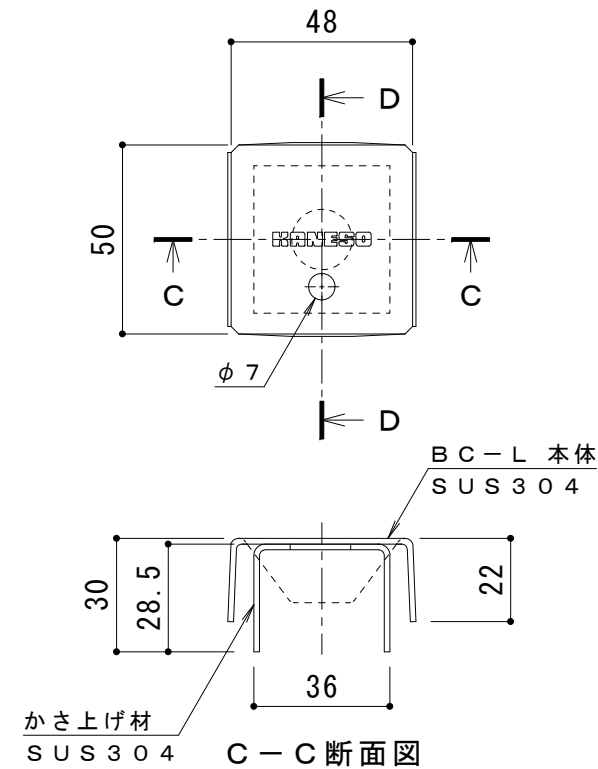

ボルトキャップBC-L詳細図

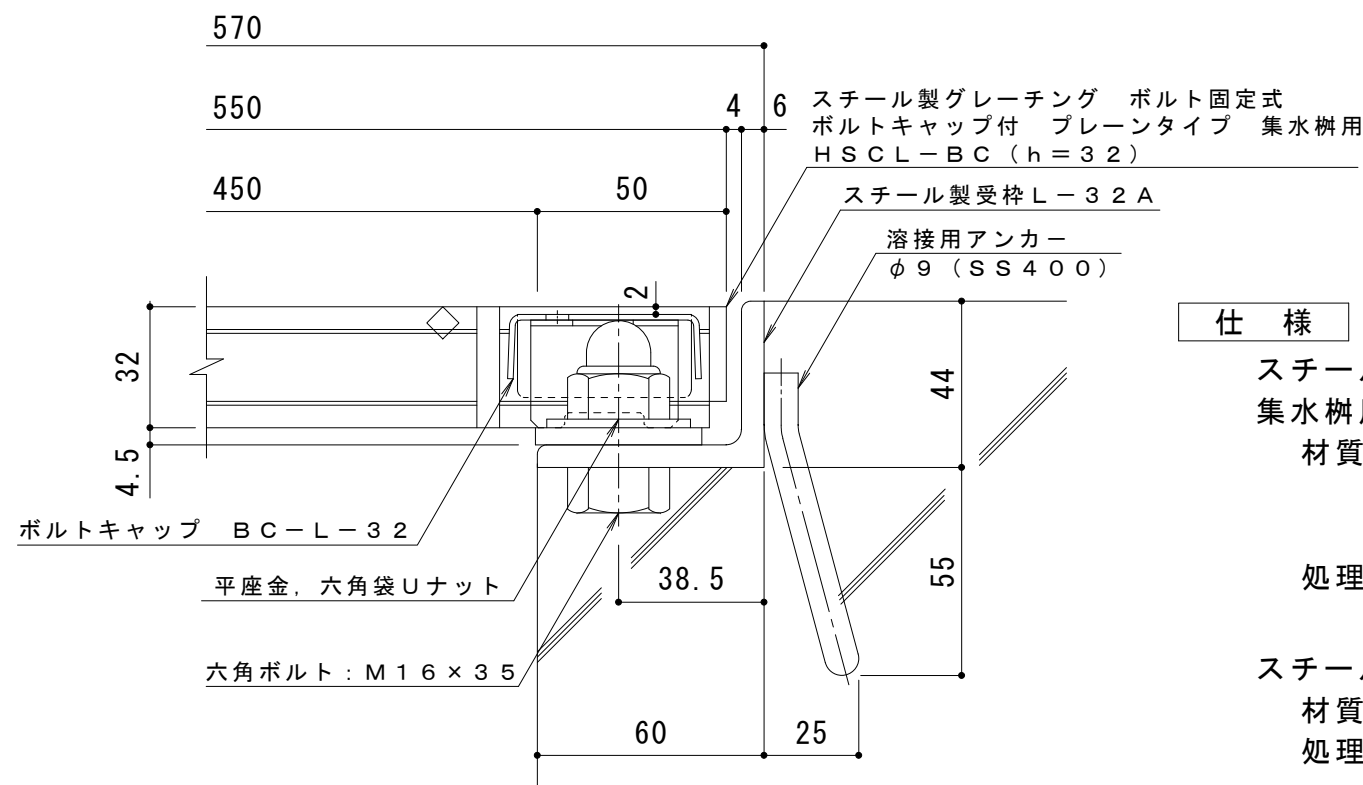

断面詳細図 S = 1 : 2

仕様 ※適用荷重：T-2
スチール製グレーチング ボルト固定式 ボルトキャップ付 プレーンタイプ
集水枳用 HSC-L-BC 4432A
材質：メインバー I-32@30 (SS400)
クロスバー □6 @100 (SS400)
エンドプレート FB4.5×25 (SS400)
処理：溶融亜鉛めっき

スチール製受枳 L-32A (四方受四方枳)
材質：SS400
処理：樹脂系塗装

訂 正	年・月・日	内 容	製 図	検 図	工事名称	製 図	検 図	作成年月日	カネソウ株式会社 3RG93569 図 示
	・				図面名称 スチール製グレーチング ボルト固定式 ボルトキャップ付 プレーンタイプ 集水枳用 HSC-L-BC 4432A-a	真鍋有紀	星野和彦	縮尺	
	・								