


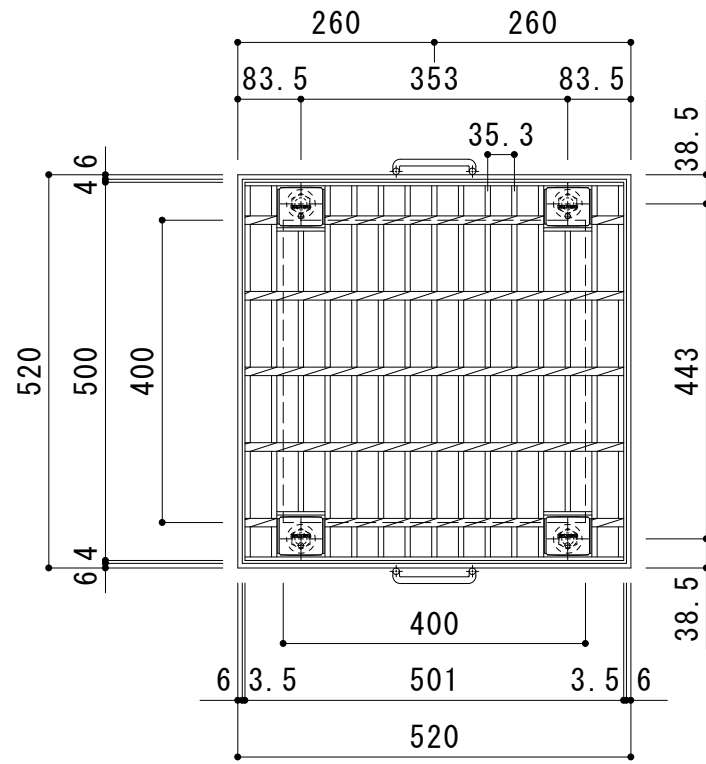


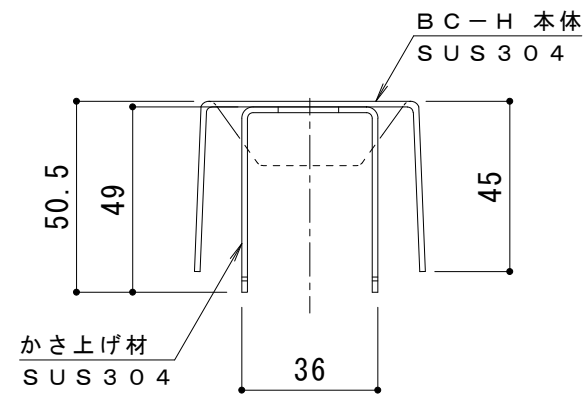

平面詳細図 S = 1 : 1 0

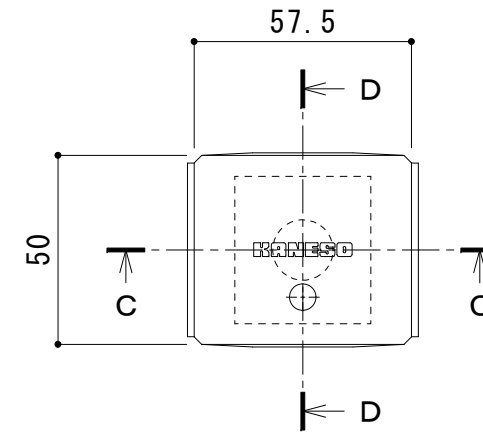


C - C 断面図

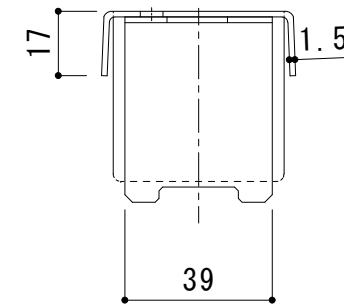

D - D 断面図

ボルトキャップBC-H詳細図

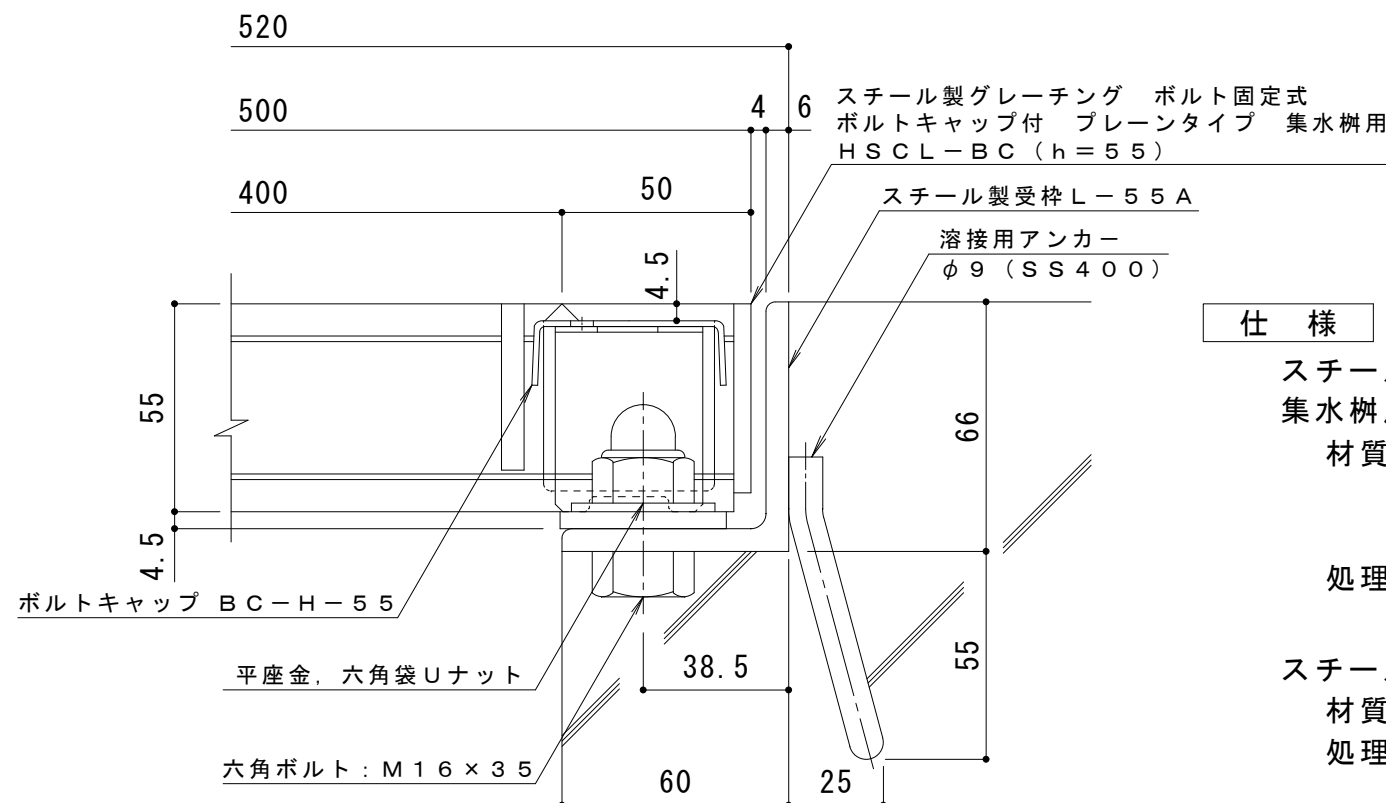

断面詳細図 S = 1 : 2

仕様

※適用荷重：T-25

スチール製グレーチング ボルト固定式 ボルトキャップ付 プレーンタイプ  
集水枳用 H S C L - B C 4 4 5 5

材質：メインバー I-55@35.3 (SS400)  
クロスバー □8 @100 (SS400)  
エンドプレート F B 4.5×50 (SS400)

処理：溶融亜鉛めっき

スチール製受枳 L-55A (四方受四方枳)

材質：S S 4 0 0  
処理：樹脂系塗装

|        |       |     |     |     |                                                                            |      |      |       |                             |
|--------|-------|-----|-----|-----|----------------------------------------------------------------------------|------|------|-------|-----------------------------|
| 訂<br>正 | 年・月・日 | 内 容 | 製 図 | 検 図 | 工事名称                                                                       | 製 図  | 検 図  | 作成年月日 | カネソウ株式会社<br>3 R G 9 2 8 1 0 |
|        | ・     |     |     |     | 図面名称 スチール製グレーチング ボルト固定式 ボルトキャップ付 プレーンタイプ 集水枳用<br>H S C L - B C 4 4 5 5 - a | 真鍋有紀 | 星野和彦 | 縮尺    |                             |
|        | ・     |     |     |     |                                                                            |      |      | 図 示   |                             |