
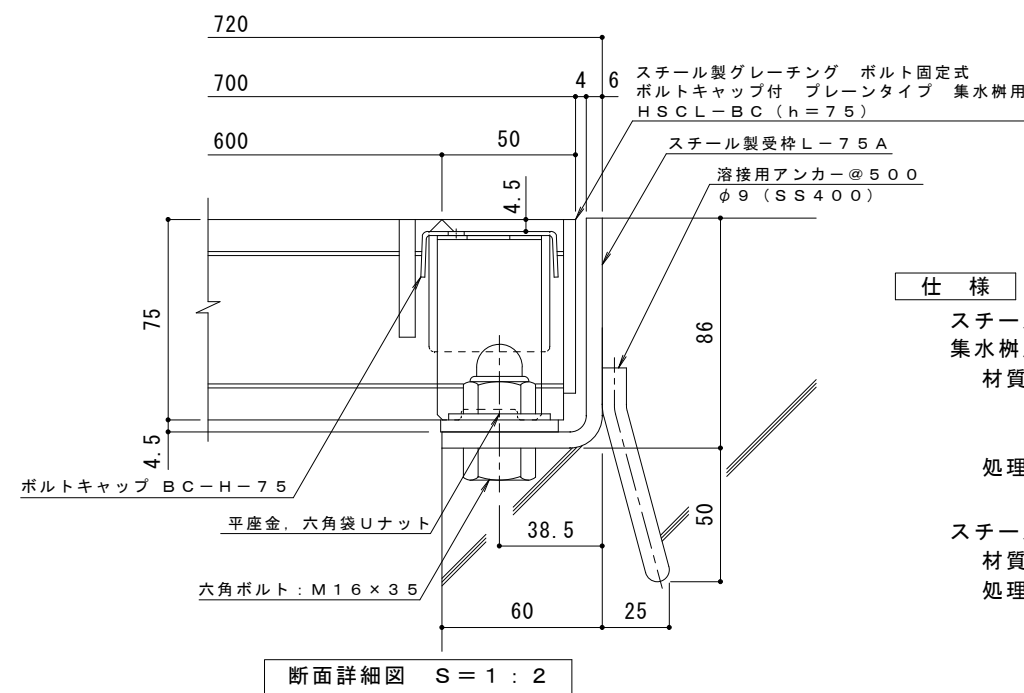
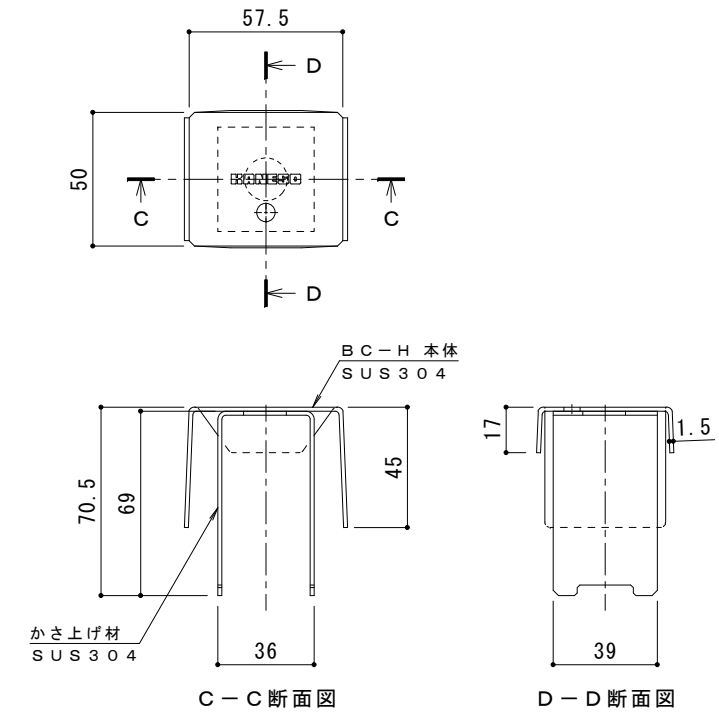


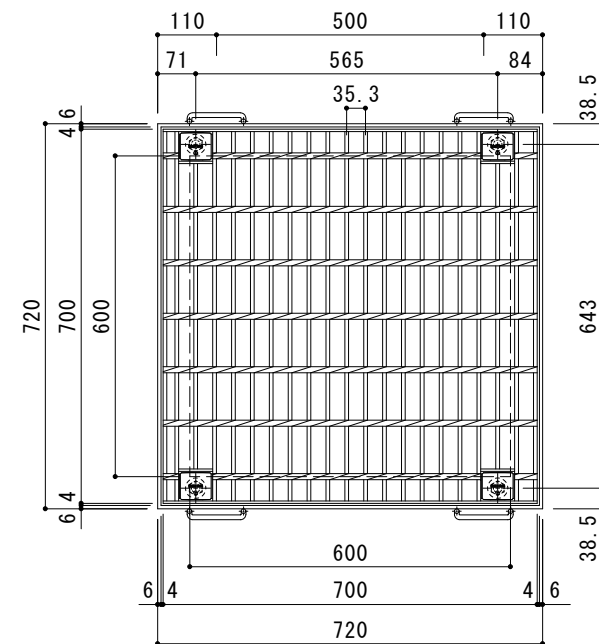

仕 様 ※適用荷重：T-25

スチール製グレーチング ボルト固定式 ボルトキャップ付 プレーンタイプ
集水桝用 H S C L - B C 6 6 7 5

材質：メンバー I - 75 @ 35.3 (SS400)

クロスバー ☐ 8 @100 (SS400)

エンドプレート FB4.5×65 (SS400)

処理：溶融亜鉛めっき

スチール製受枠 L-75A (四方受四方枠)

材質：SPHC

处理：树脂系塗装

訂 正	年・月・日	内 容	製 図 校 図	備 考	工事名称	製図	検図	作成年月日	カネソウ株式会社 縮尺 図 示 図番 2 R G 9 2 8 1 9
	・				図面名称 スチール製グレーチング ボルト固定式 ボルトキャップ付 プレーンタイプ 集水樹用 H S C L - B C 6 6 7 5 - a	真鍋有紀	星野和彦	縮尺	
	・								
	・								