
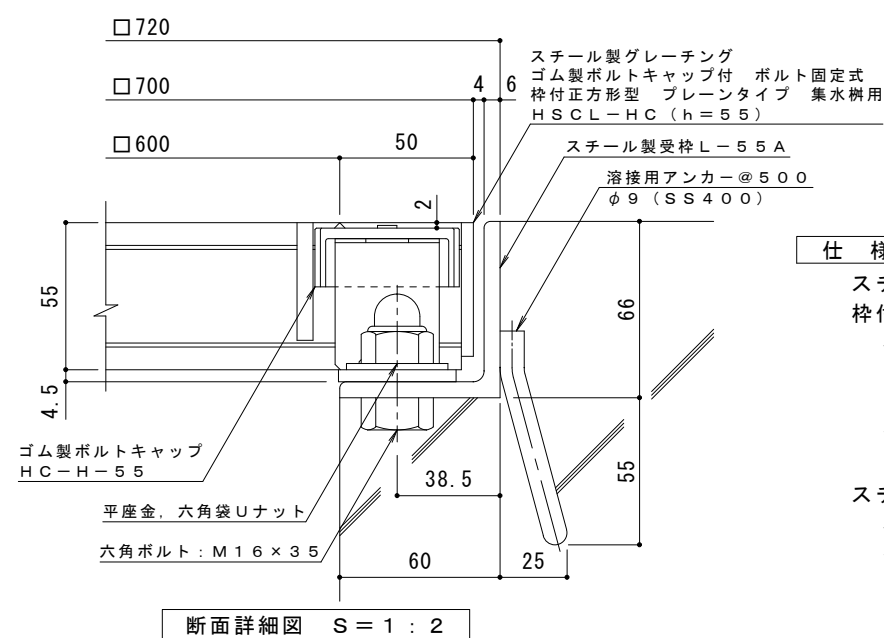
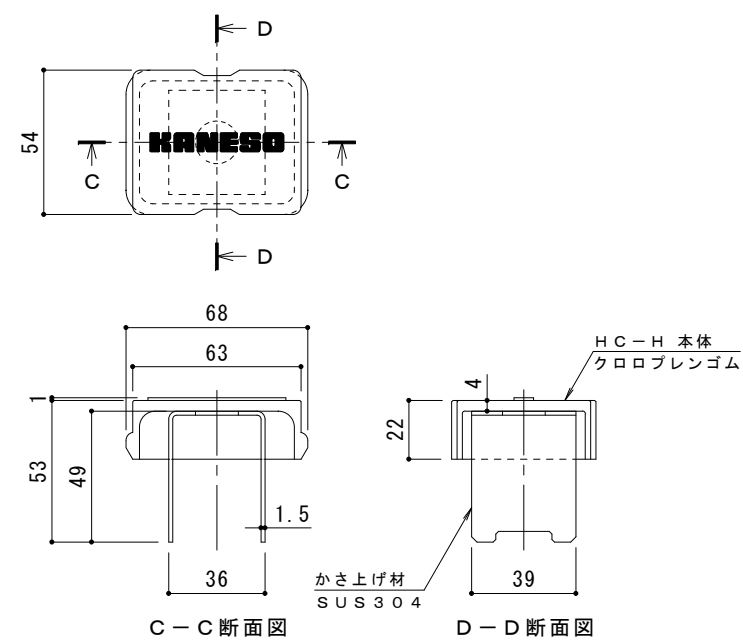


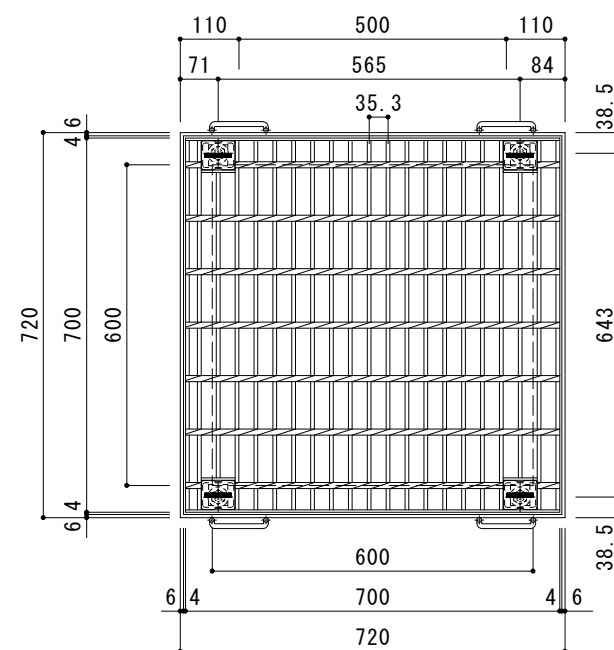

仕 様	※適用荷重： T-14, T-6			
スチール製グレーチング	ゴム製ボルトキャップ付	ボルト固定式		
枠付正方形型	ブレンタイプ	集水樹用	H S C L-H C	6 6 5 5
材質：メインバー	I-55	@35.3	(SS400)	
クロスバー	□8	@100	(SS400)	
エンドプレート	F B 4.5×50		(SS400)	
処理：	溶融亜鉛めっき			
スチール製受枠	L-55A (四方枠)			
材質：	S S 4 0 0			
処理：	樹脂系塗装			

訂 正	年・月・日	内 容	製 図	検 図	備 考	工事名称	製 図	検 図	作成年月日	カネノワ株式会社		
	・						平野里果	樋口佳平				
	・						図面名称				縮尺	図番
	・						スチール製グレーチング ゴム製ボルトキャップ付 ボルト固定式 枠付正方形型 プレーンタイプ 集水樹用 HSCL-HC 6655-a				図 示	2 R G 9 3 9 2 2