
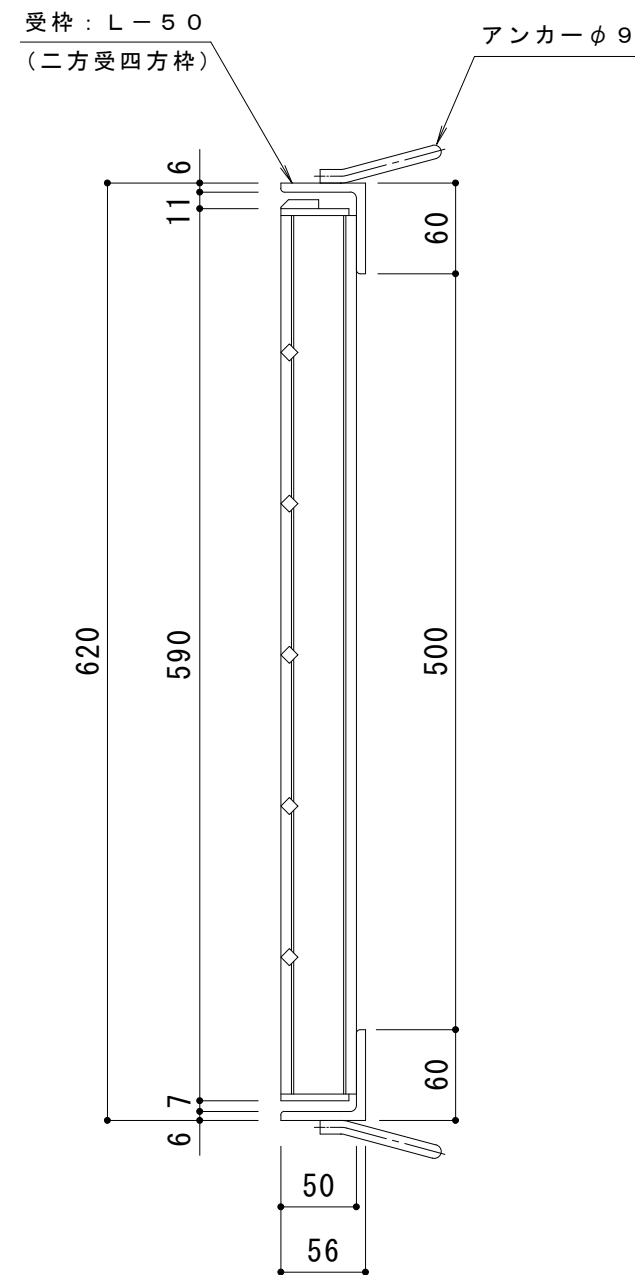


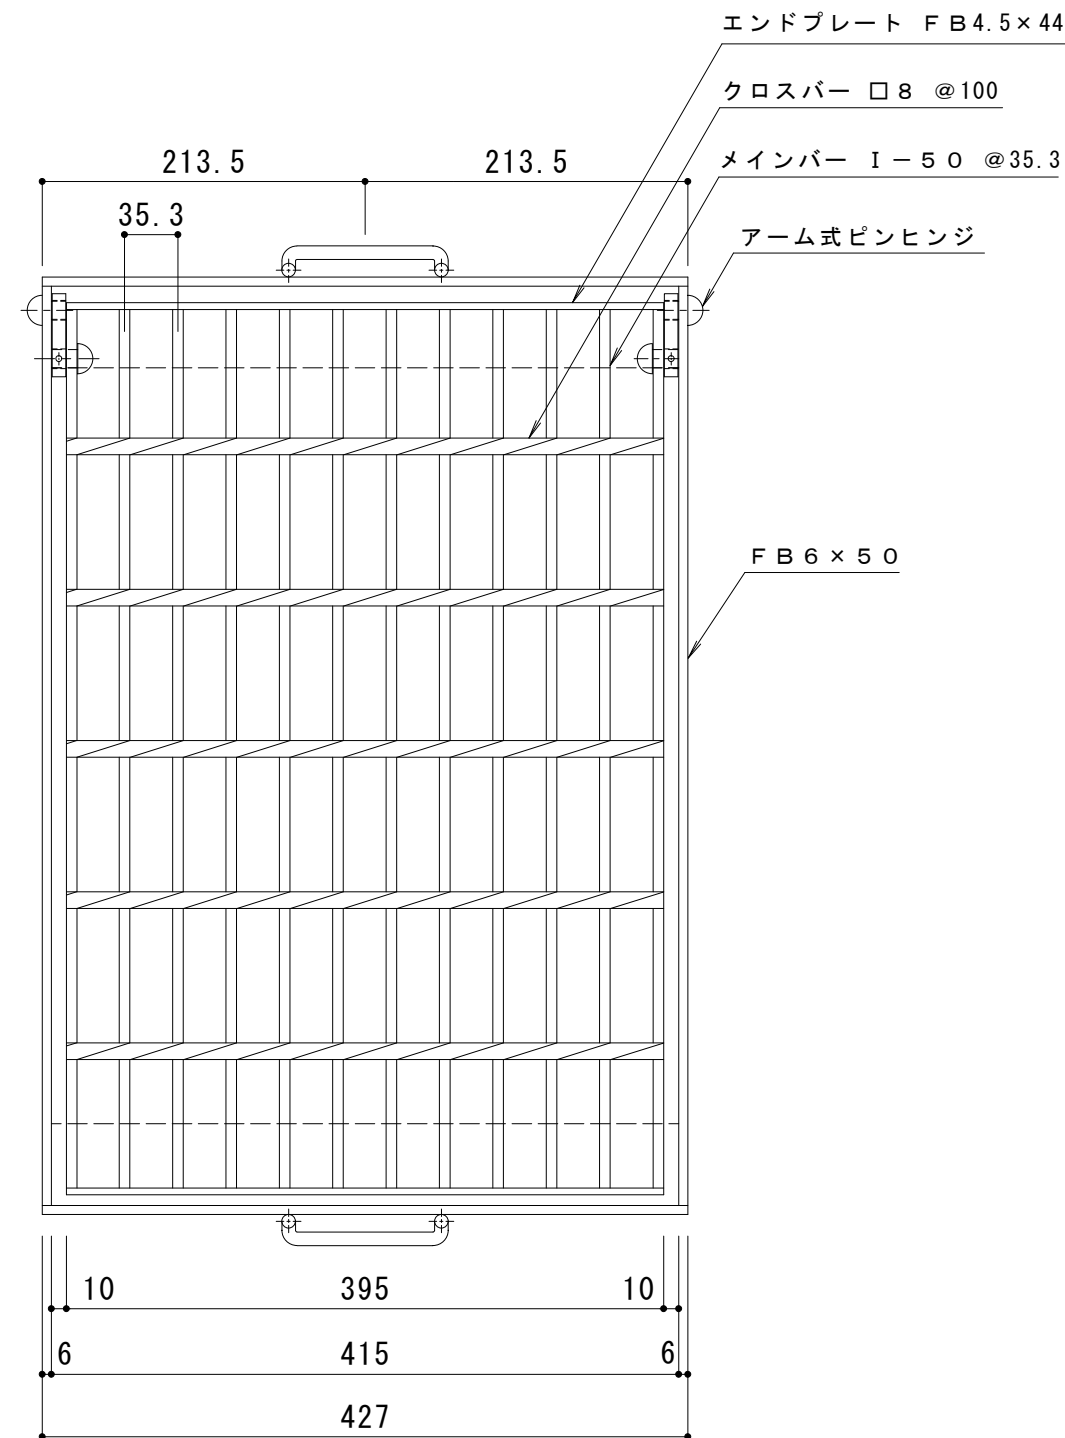

仕様 ※適用荷重：T-14, T-6
スチール製グレーチング 180度開閉式 プレーンタイプ
集水柵用 HSP 5450
材質：SS400
処理：溶融亜鉛めっき

スチール製受枠 L-50 (二方受四方枠)
材質：SS400
処理：樹脂系塗装

訂 正	年・月・日	内 容	製 図	検 図	工事名称	製図 大 濱	検図 渡 辺 巖	作成年月日	カネソウ株式会社	
	・				図面名称 スチール製グレーチング 180度開閉式 プレーンタイプ 集水柵用 HSP 5450			縮 尺 1 : 5		図番 3 R G 1 6 5 0 5
	・									
	・									