
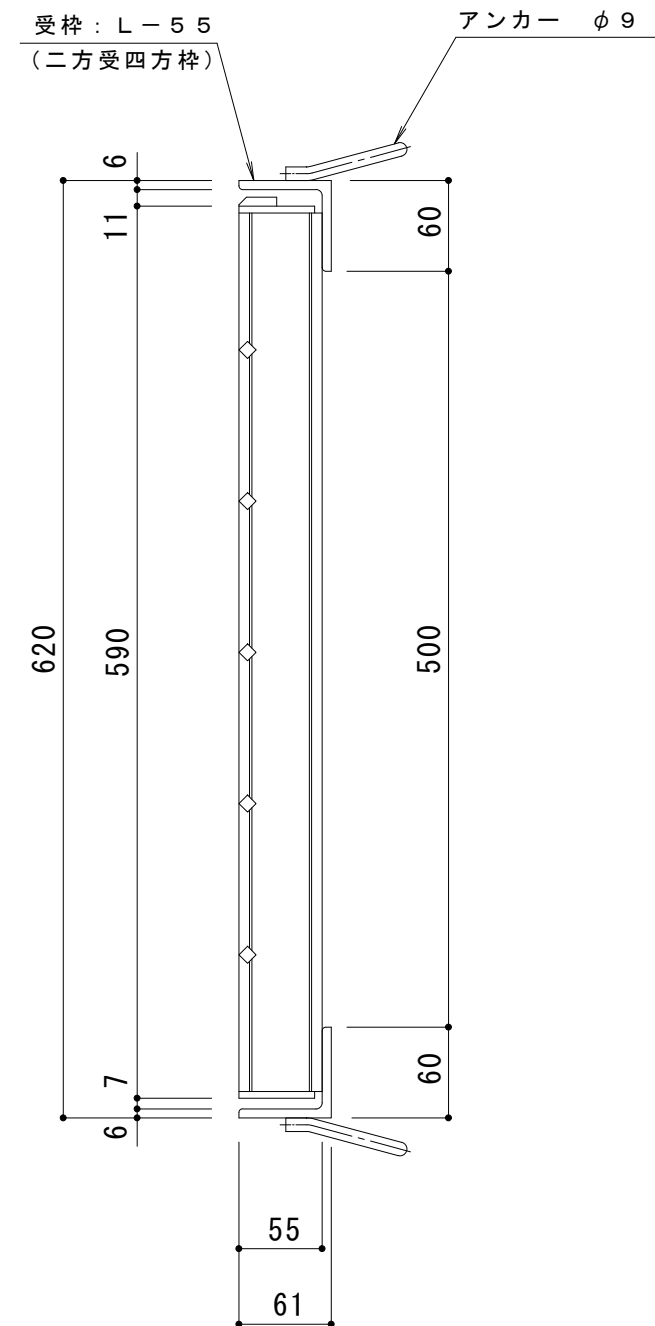


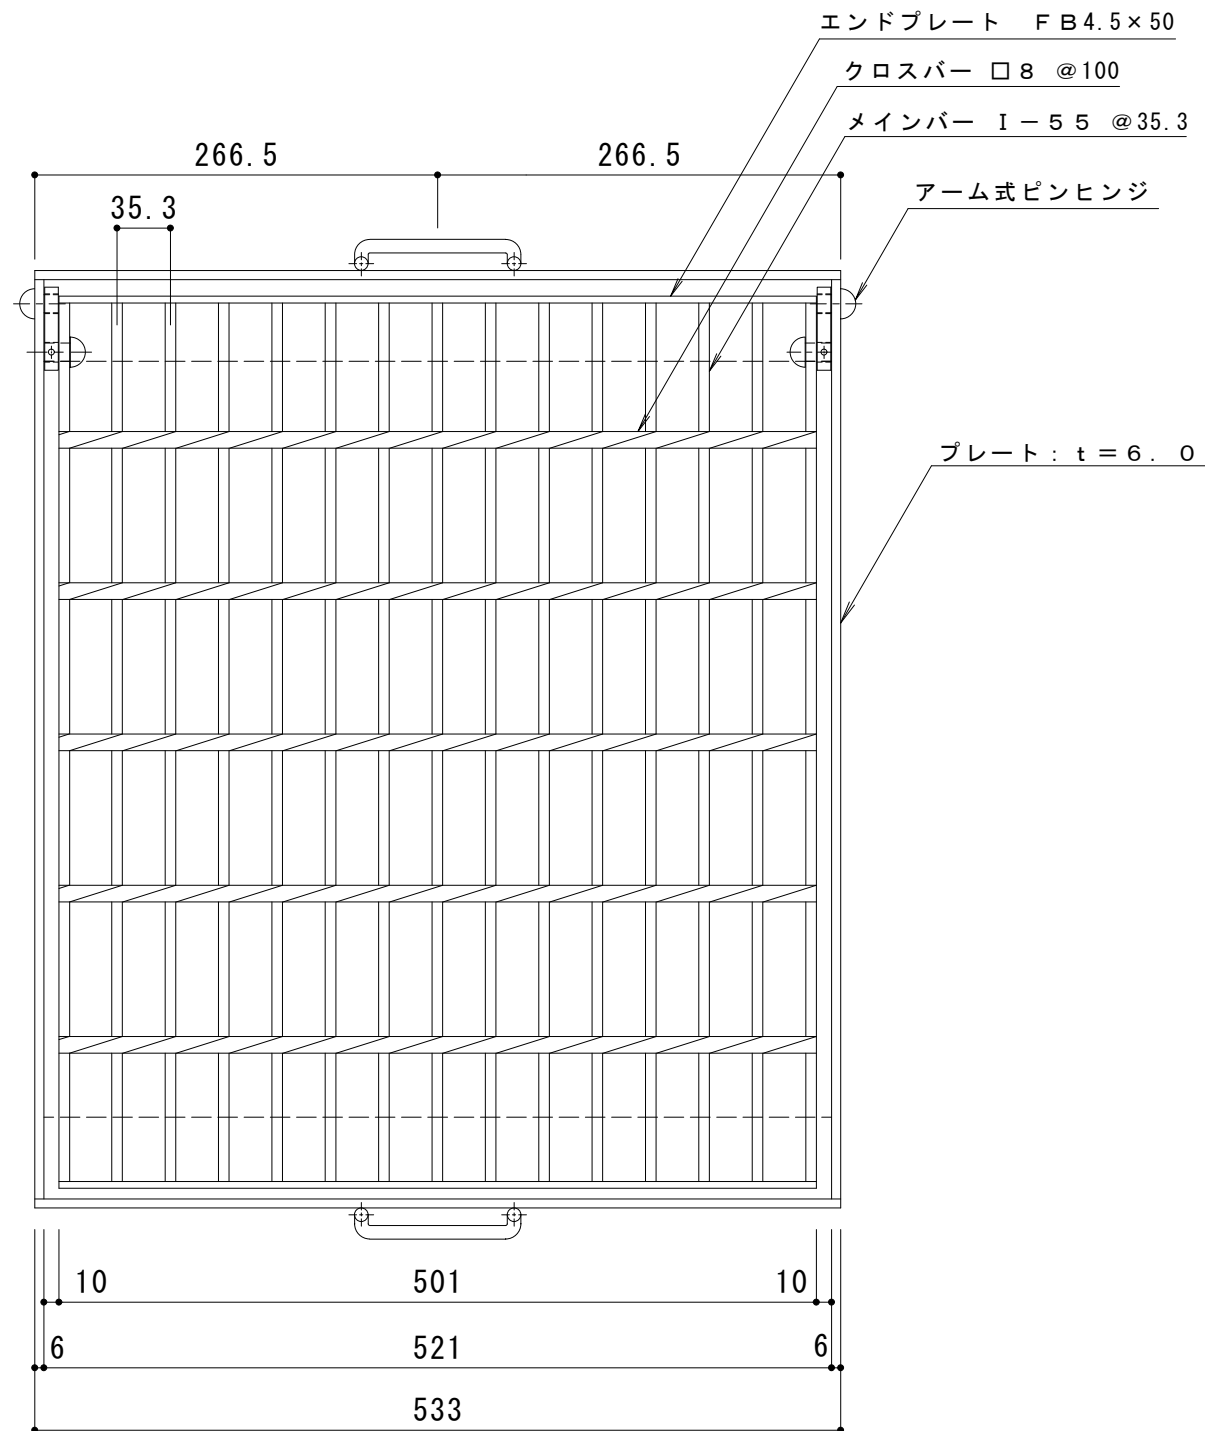

仕様 ※適用荷重: T-20
スチール製グレーチング 180度開閉式 プレーンタイプ
集水柵用 HSP 5555
材質: SS400
処理: 溶融亜鉛めっき
スチール製受枠 L-55 (二方受四方枠)
材質: SS400
処理: 樹脂系塗装

訂 正	年・月・日	内 容	製 図	検 図	工事名称	製 図	検 図	作成年月日	カネソウ株式会社				
	・									大 濱	渡 辺 巖	縮 尺	図 番
	・												
	・												
	図面名称 スチール製グレーチング １８０度開閉式 プレーンタイプ 集水柵用 HSP ５５５５							１：５	３ＲＧ６４７７				