
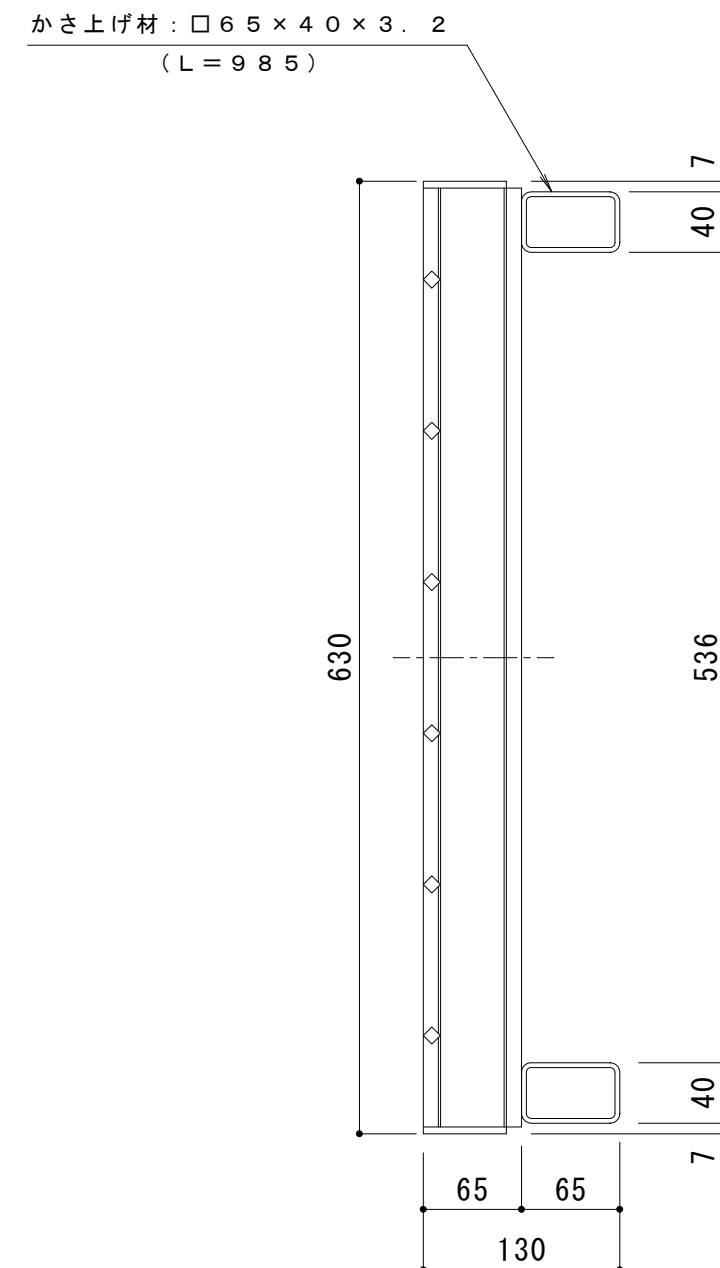


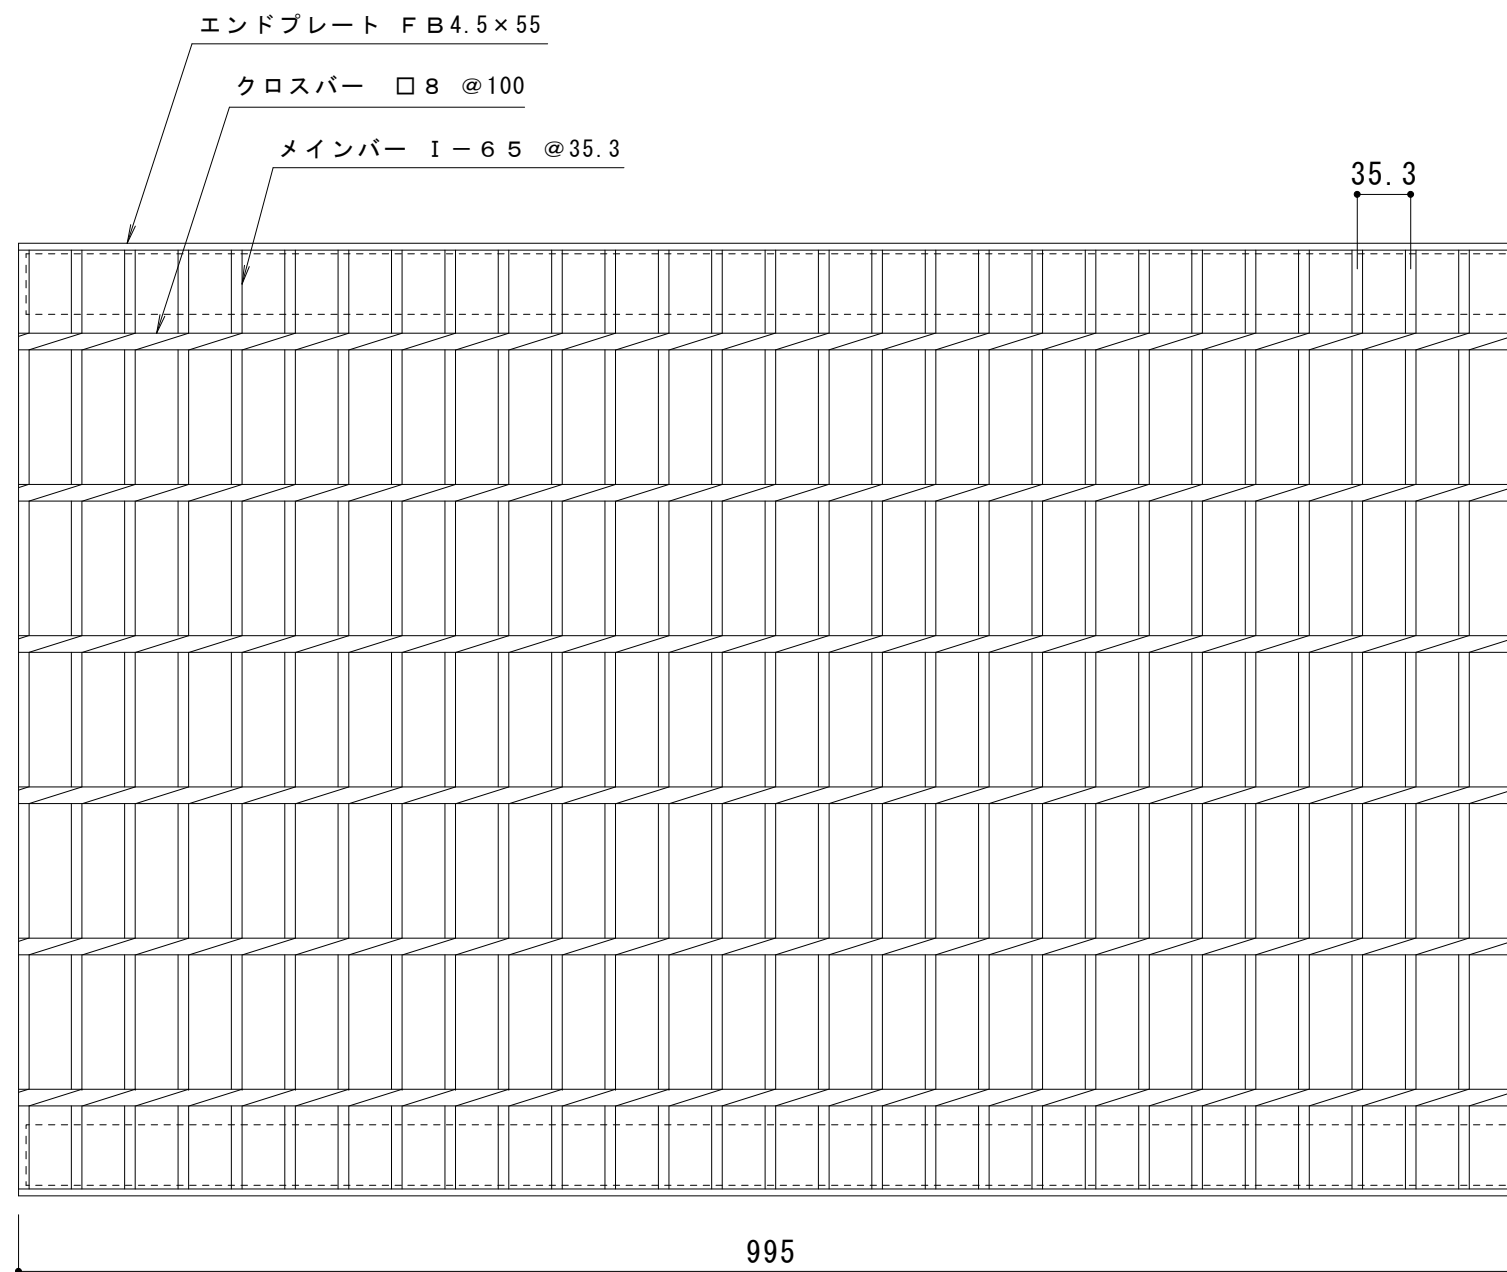

仕 様 ※適用荷重 : T - 1 4

スチール製グレーチング かさあげ型 プレーンタイプ

国土交通省型側溝用 HSY-K 6 3 6 5 B

材質 : S S 4 0 0 + S T K R 4 0 0

処理 : 溶融亜鉛めっき

定尺 : 9 9 5

訂 正	年・月・日	内 容	製 図	検 図	工事名称	製図 大 濱	検図 渡 辺 巖	作成年月日	カネソウ株式会社	
	・				図面名称 スチール製グレーチング かさあげ型 プレーンタイプ 国土交通省型側溝用 HSY-K 6365B			縮尺		図番 3 R G 2 6 7 6 2
	・							1 : 5		
	・									