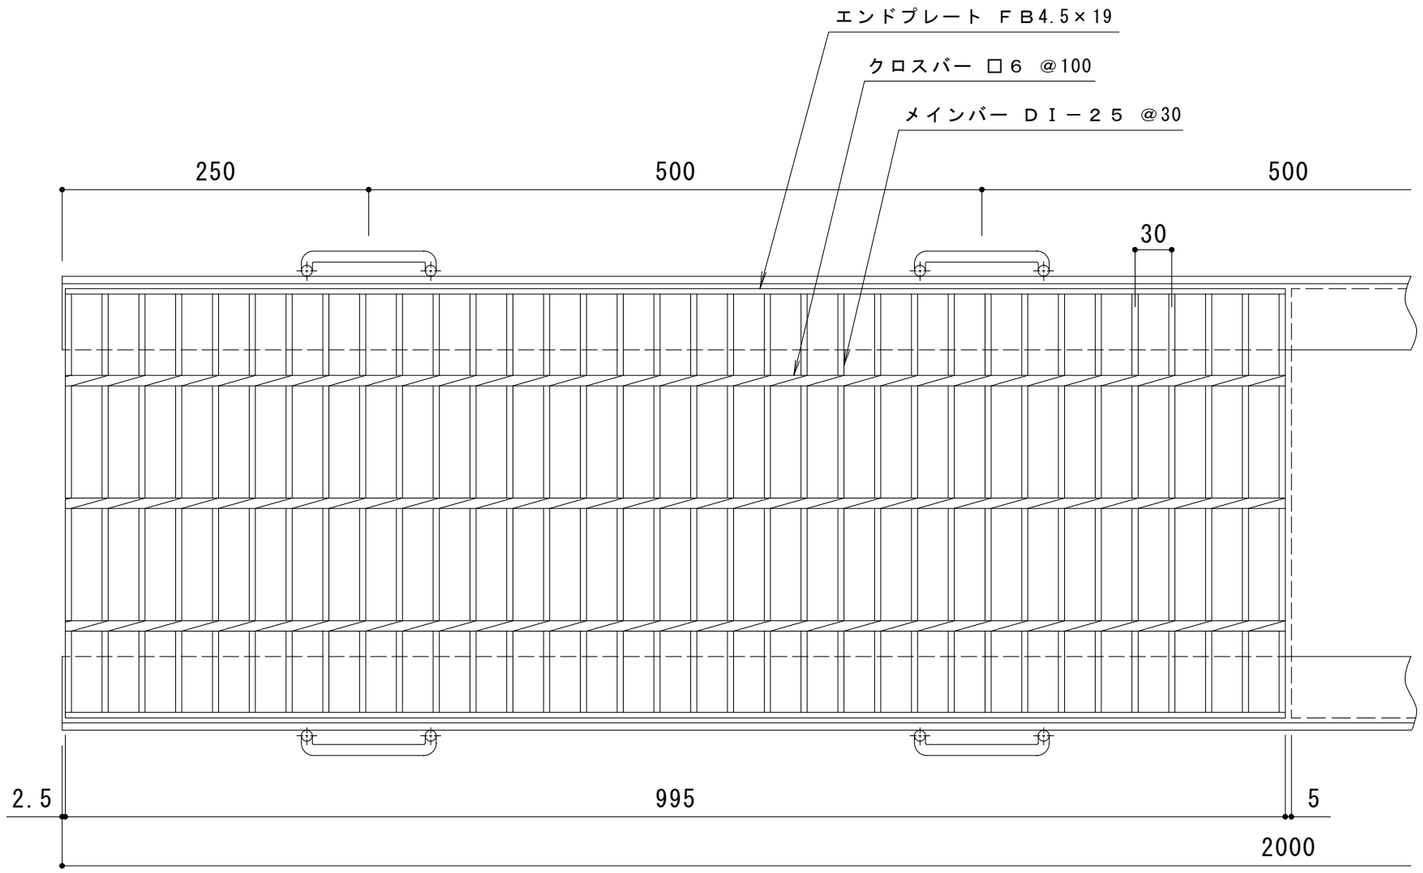

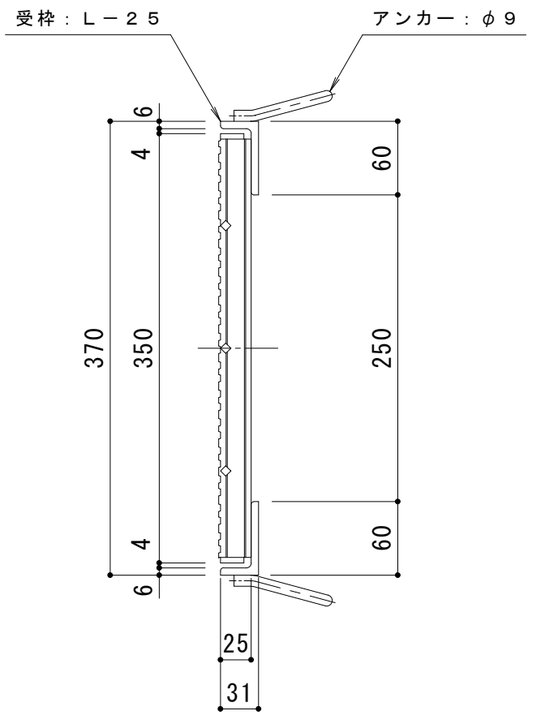

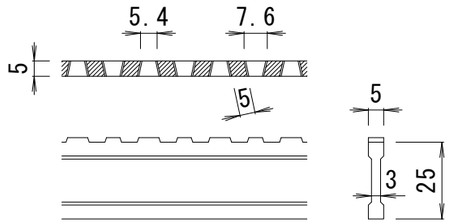

ＤＩ－２５　バー形状詳細　Ｓ＝１：２

仕　様　※適用荷重：Ｔ－２（横断溝・側溝用）

スチール製グレーチング　滑り止め模様付　横断溝・側溝用
ＨＸＢ　１３５２５
材質：ＳＳ４００
処理：溶融亜鉛めっき
定尺：９９５

スチール製受枠　Ｌ－２５
材質：ＳＳ４００
処理：樹脂系塗装
定尺：２０００

訂	年・月・日	内容	製図	検図
	・　・			
	・　・			
正	・　・			

工事名称

図面名称　スチール製グレーチング　滑り止め模様付　横断溝・側溝用
ＨＸＢ　１３５２５＋Ｌ－２５

製図	検図	作成年月日	縮尺	図番
大濱	渡辺巌		１：５	３ＲＧ２１１８２

カネソウ株式会社