
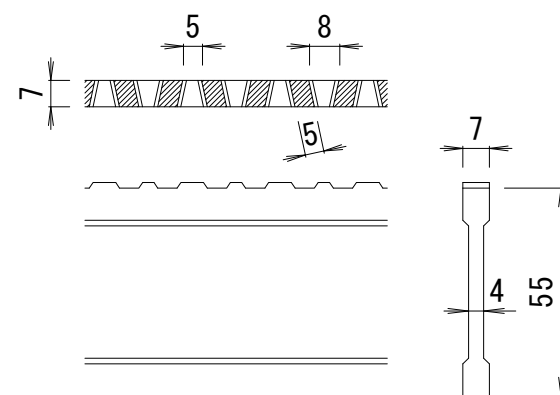
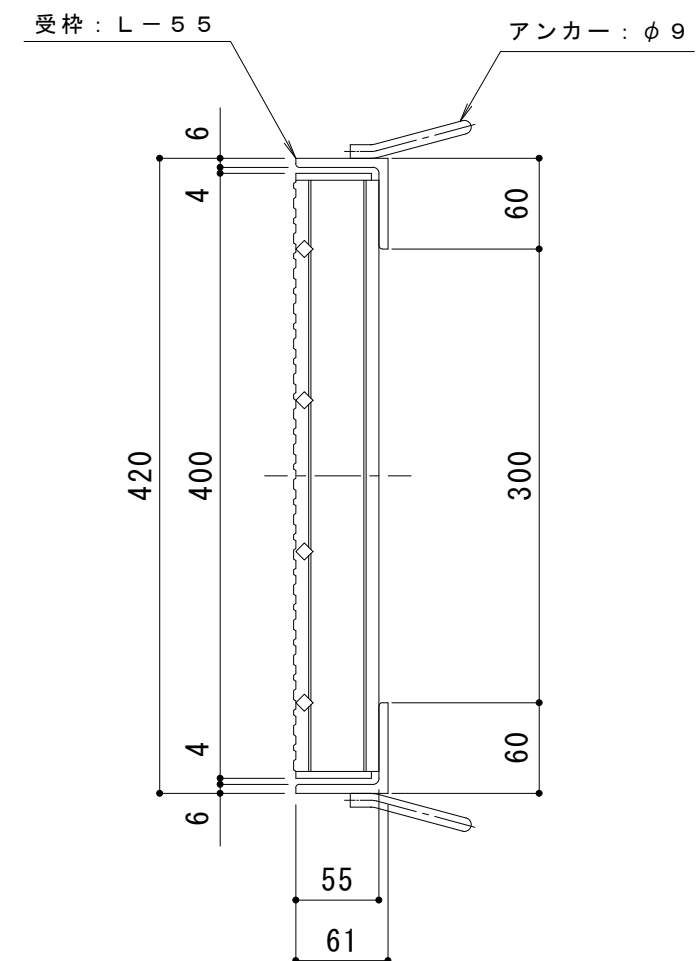


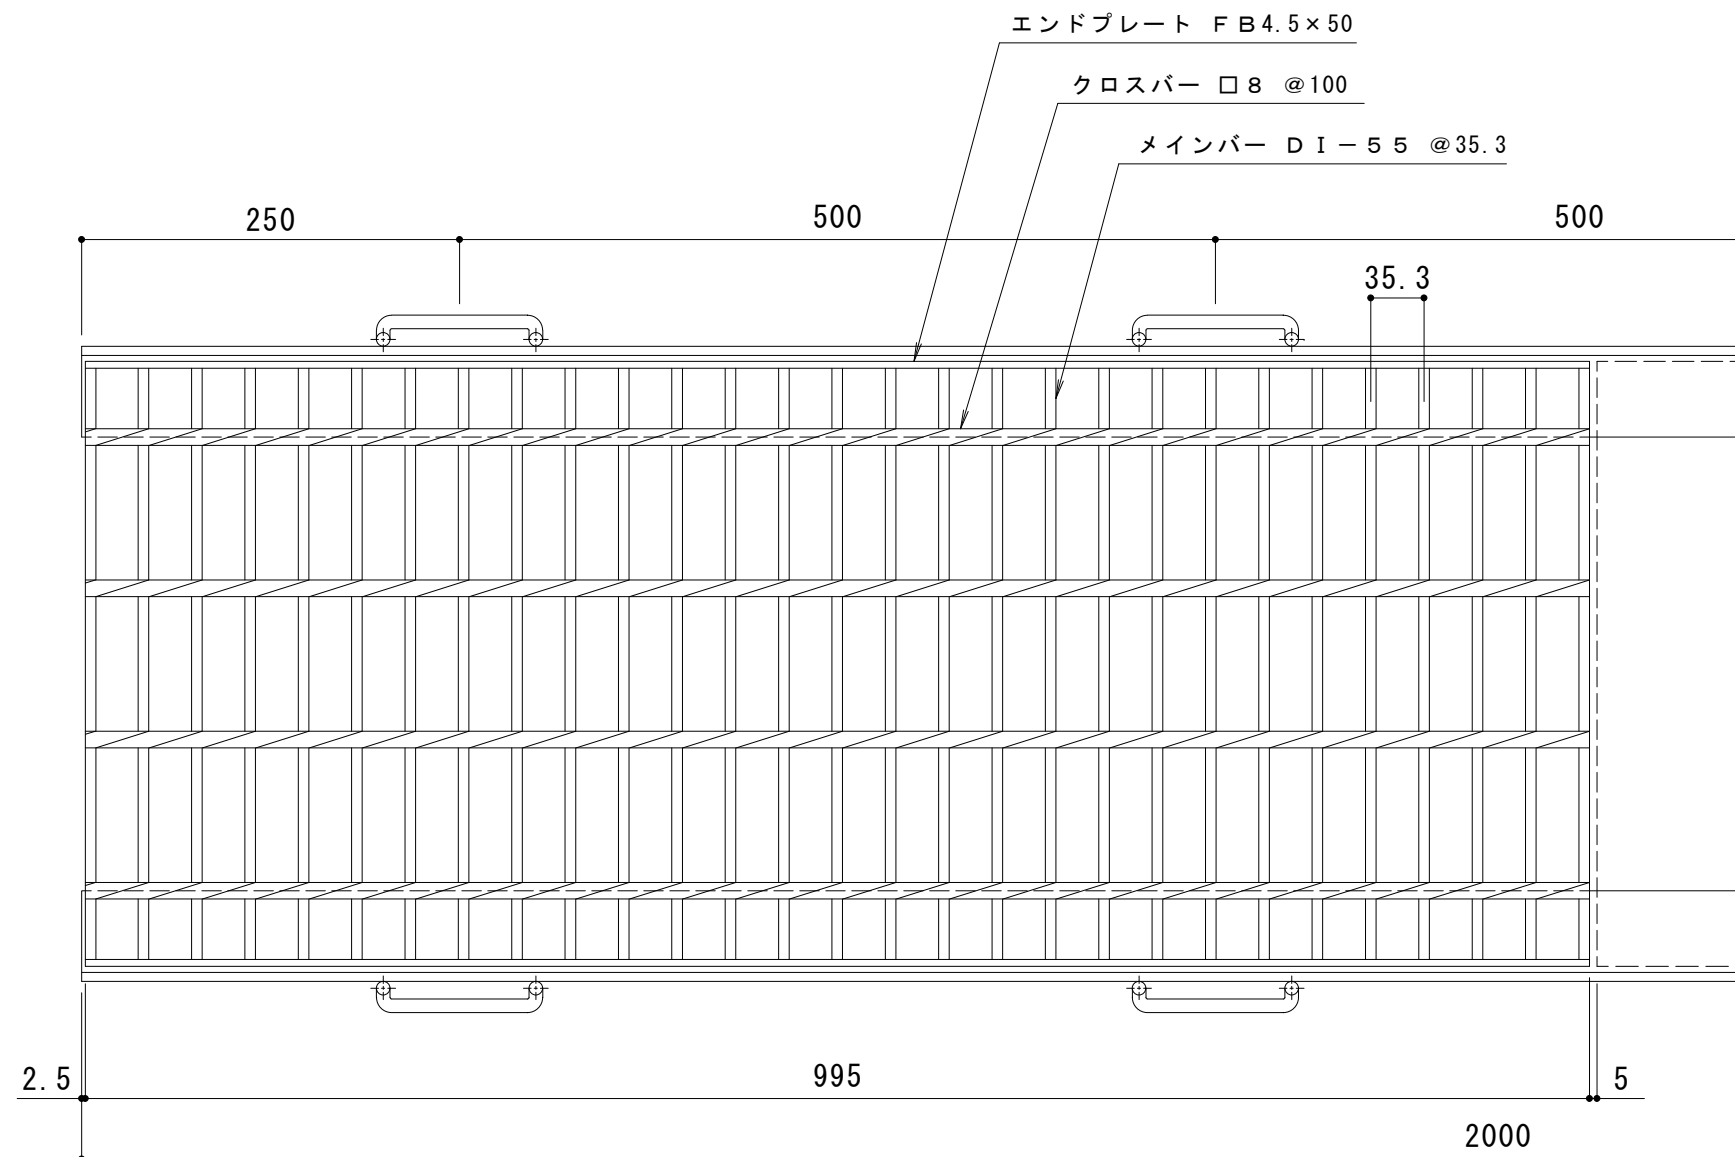

D I - 5 5 バー形状詳細 S = 1 : 2

仕 様 ※適用荷重：T - 2 5（横断溝用）
スチール製グレーチング 滑り止め模様付 横断溝・側溝用
H X B 1 4 0 5 5
材質：S S 4 0 0
処理：熔融亜鉛めっき
定尺：9 9 5
スチール製受枠 L - 5 5
材質：S S 4 0 0
処理：樹脂系塗装
定尺：2 0 0 0

訂 正	年・月・日	内 容	製 図	検 図	工事名称	製図	検図	作成年月日	カネソウ株式会社 3 R G 2 1 2 1 5
	・ ・				図面名称 スチール製グレーチング 滑り止め模様付 横断溝・側溝用	大 濱	渡 辺 巖	縮 尺	
	・ ・				H X B 1 4 0 5 5 + L - 5 5	・		1 : 5	