
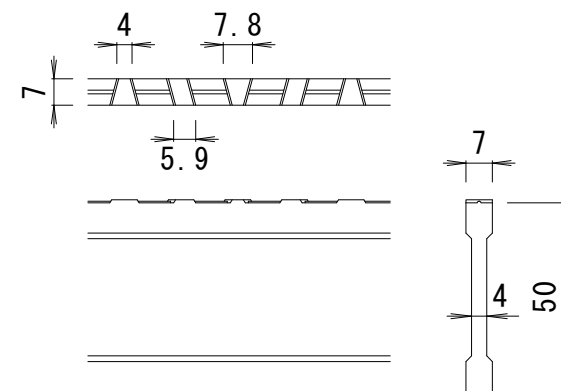
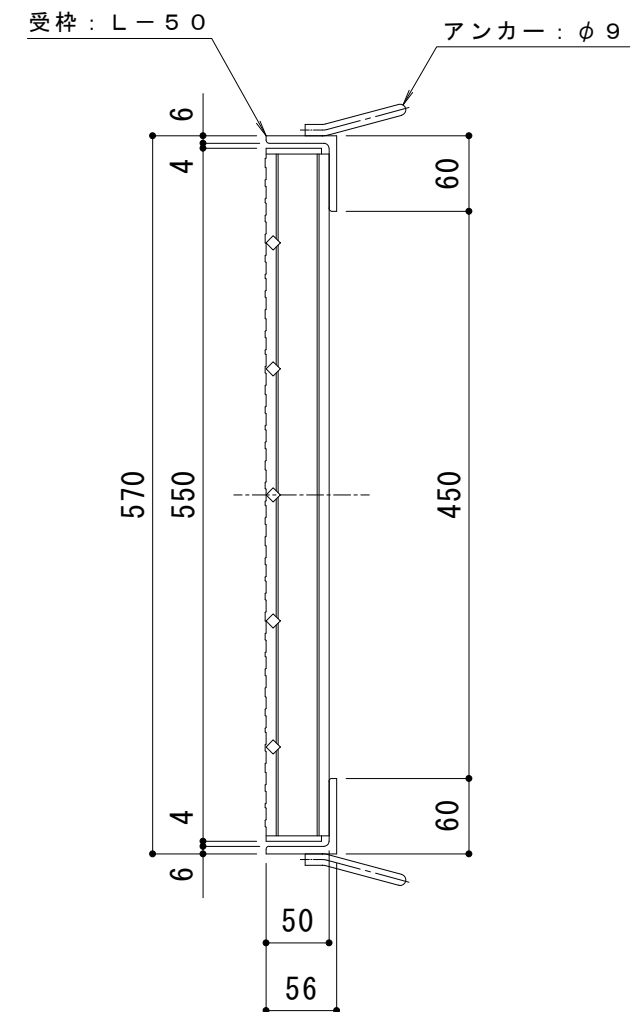


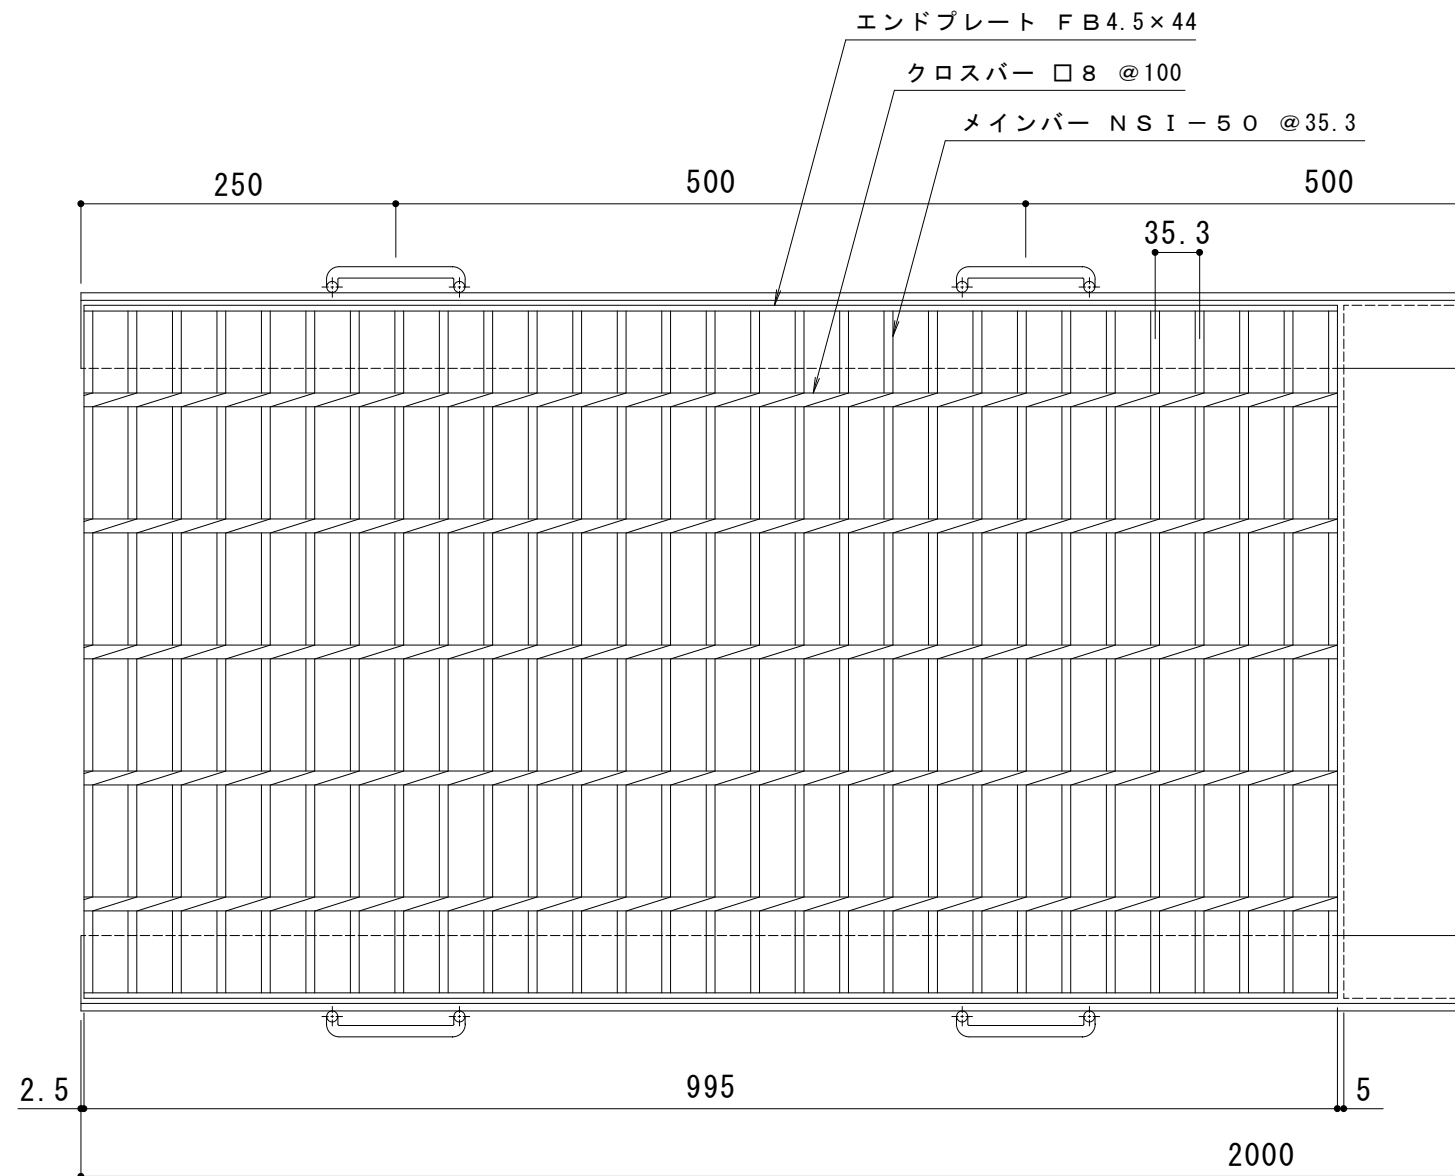

NSI-50 バー形状詳細 S=1:2

- 仕様 ※適用荷重：T-6（横断溝・側溝用）
スチール製グレーチング 滑り止め模様付 横断溝・側溝用
HXB 15550
材質：SS400
処理：熔融亜鉛めっき
定尺：995
スチール製受枠 L-50
材質：SS400
処理：樹脂系塗装
定尺：2000

訂 正	年・月・日	内 容	製 図	検 図	工事名称	製図	検図	作成年月日	カネソウ株式会社 縮尺 1 : 6 図 番 3 R G 9 6 8 0 7
	・				図面名称 スチール製グレーチング 滑り止め模様付 横断溝・側溝用 HXB 15550+L-50	伊藤隆朗	中村亮裕		
	・								
	・								