
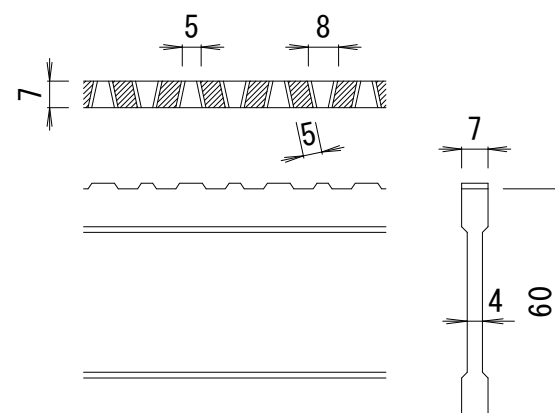
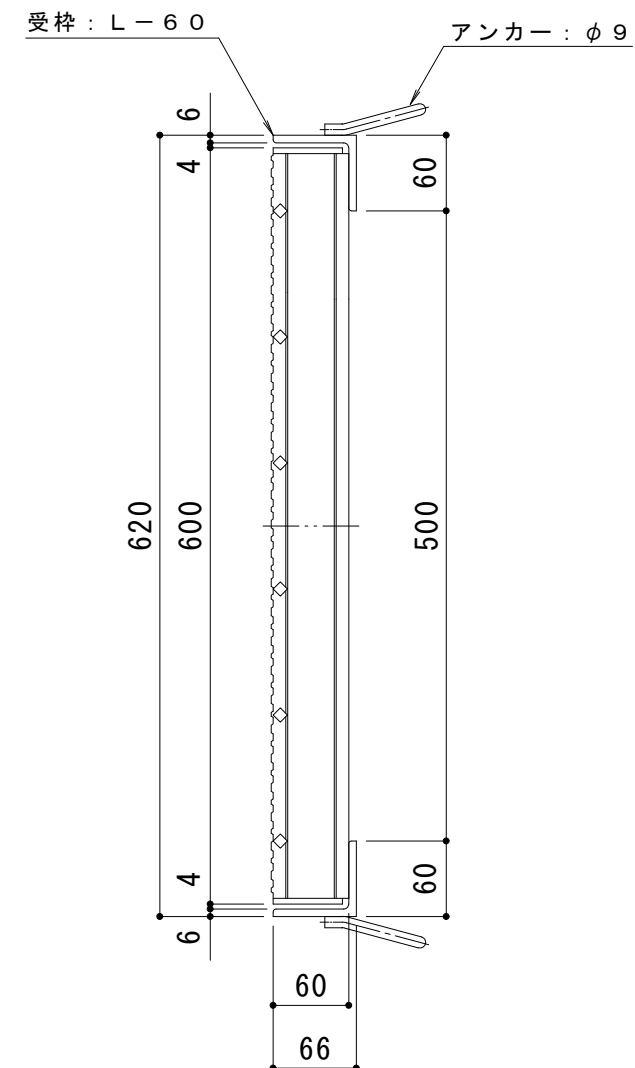


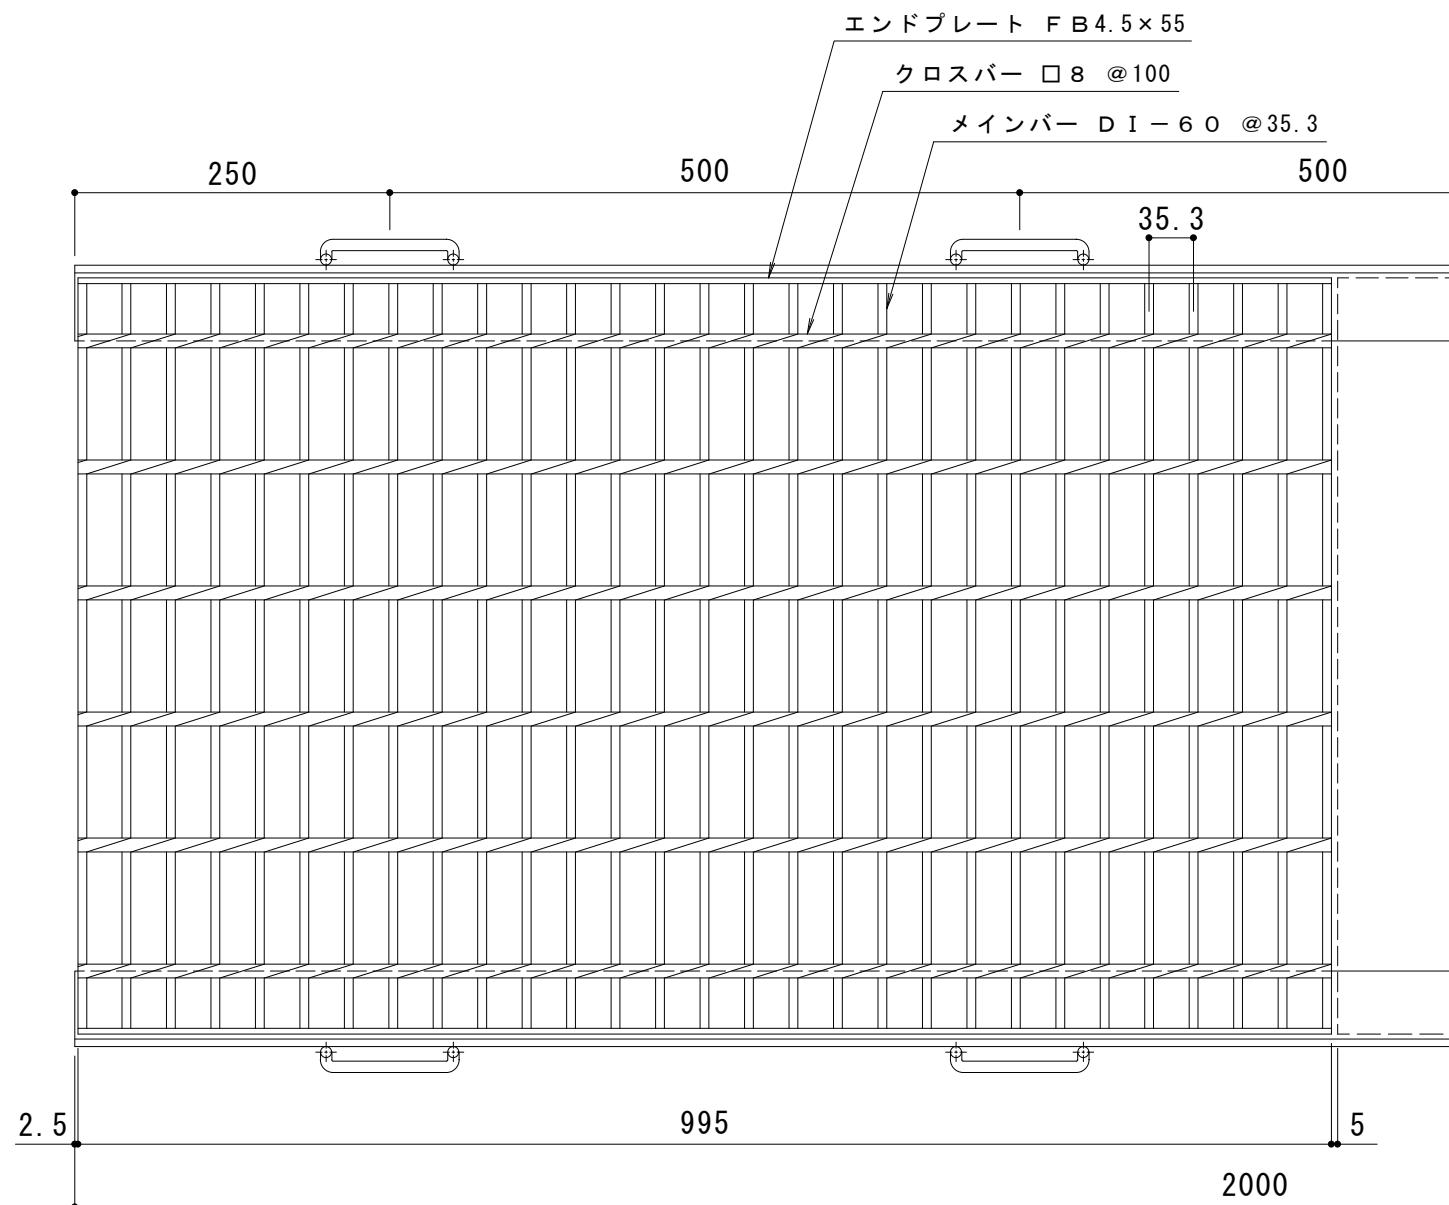

D I - 60 バー形状詳細 S = 1 : 2

仕 様 ※適用荷重 : T - 1 4 (側溝用)
スチール製グレーチング 滑り止め模様付 横断溝・側溝用
H X B 1 6 0 6 0
材質 : S S 4 0 0
処理 : 熔融亜鉛めっき
定尺 : 9 9 5
スチール製受枠 L - 6 0
材質 : S S 4 0 0
処理 : 樹脂系塗装
定尺 : 2 0 0 0

訂 正	年・月・日	内 容	製 図	検 図	工事名称	製図	検図	作成年月日	カネソウ株式会社 3 R G 2 1 2 2 5
	・				図面名称 スチール製グレーチング 滑り止め模様付 横断溝・側溝用	大 濱	渡 辺 巖	縮 尺	
	・				H X B 1 6 0 6 0 + L - 6 0	・		1 : 6	