



平面詳細図 S = 1 : 10

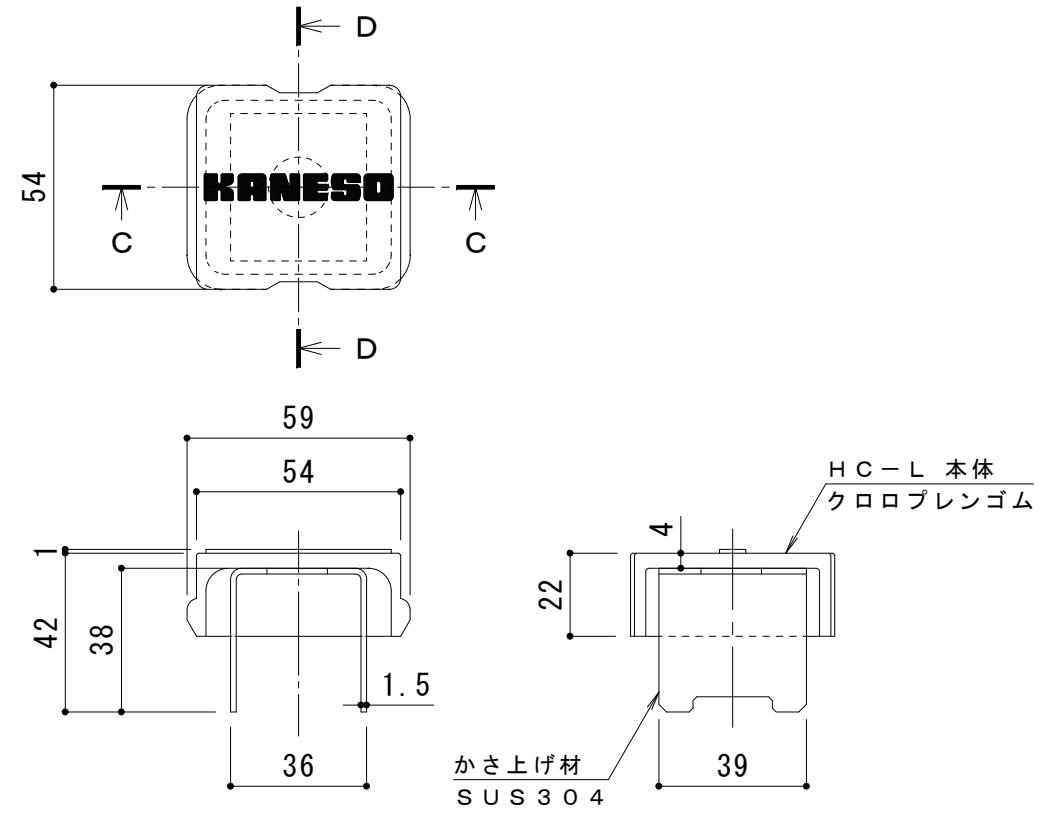

C - C 断面図

D - D 断面図

ボルトキャップ HC-L 詳細図

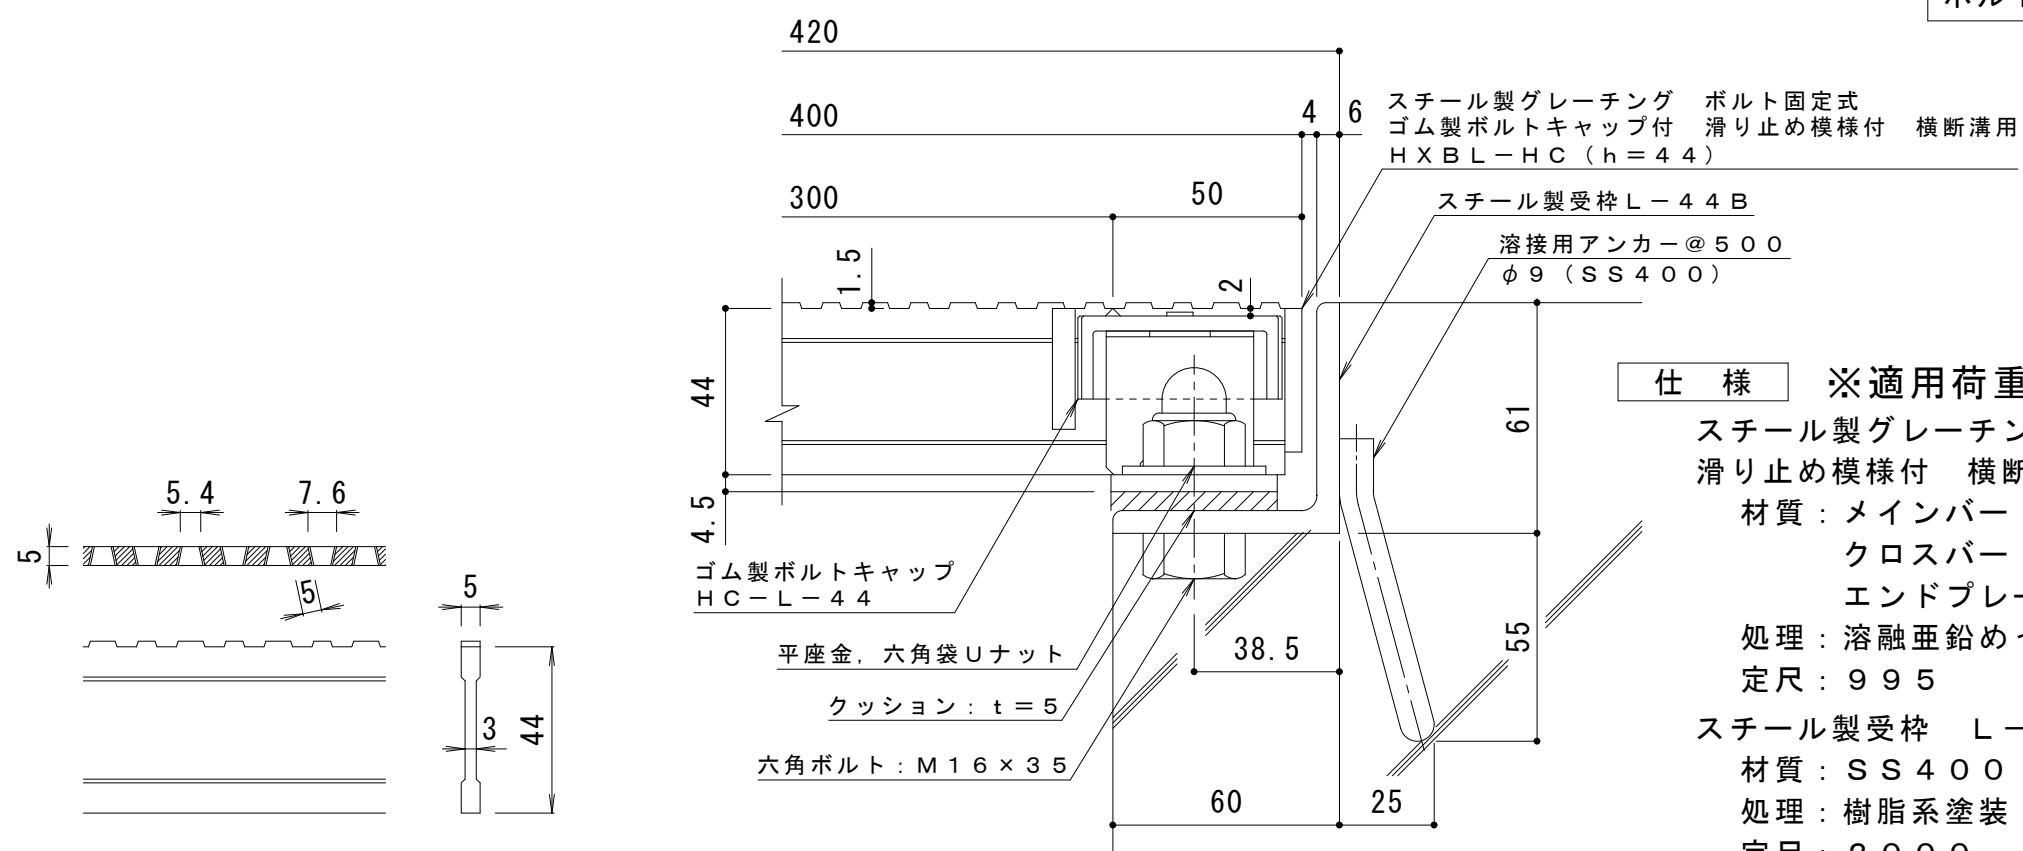

D I - 44 バー形状詳細 S = 1 : 2

断面詳細図 S = 1 : 2

仕様 ※適用荷重: T-14
 スチール製グレーチング ボルト固定式 ゴム製ボルトキャップ付
 滑り止め模様付 横断溝用 HXB-L-HC 84044
 材質: メインバー D I - 44 @30 (SS400)
 クロスバー □6 @100 (SS400)
 エンドプレート F B 4.5 × 38 (SS400)
 処理: 溶融亜鉛めっき
 定尺: 995
 スチール製受枠 L-44B
 材質: SS400
 処理: 樹脂系塗装
 定尺: 2000

訂正	年・月・日	内 容	製 図	検 図	工事名称		製図	検図	作成年月日	力ネノウ株式会社	
					図面名称	酒井ひと美 樋口佳平				図示	図番
.	.				スチール製グレーチング ボルト固定式 ゴム製ボルトキャップ付 滑り止め模様付 横断溝用 HXB-L-HC 84044+L-44B						
.	.										
.	.										