



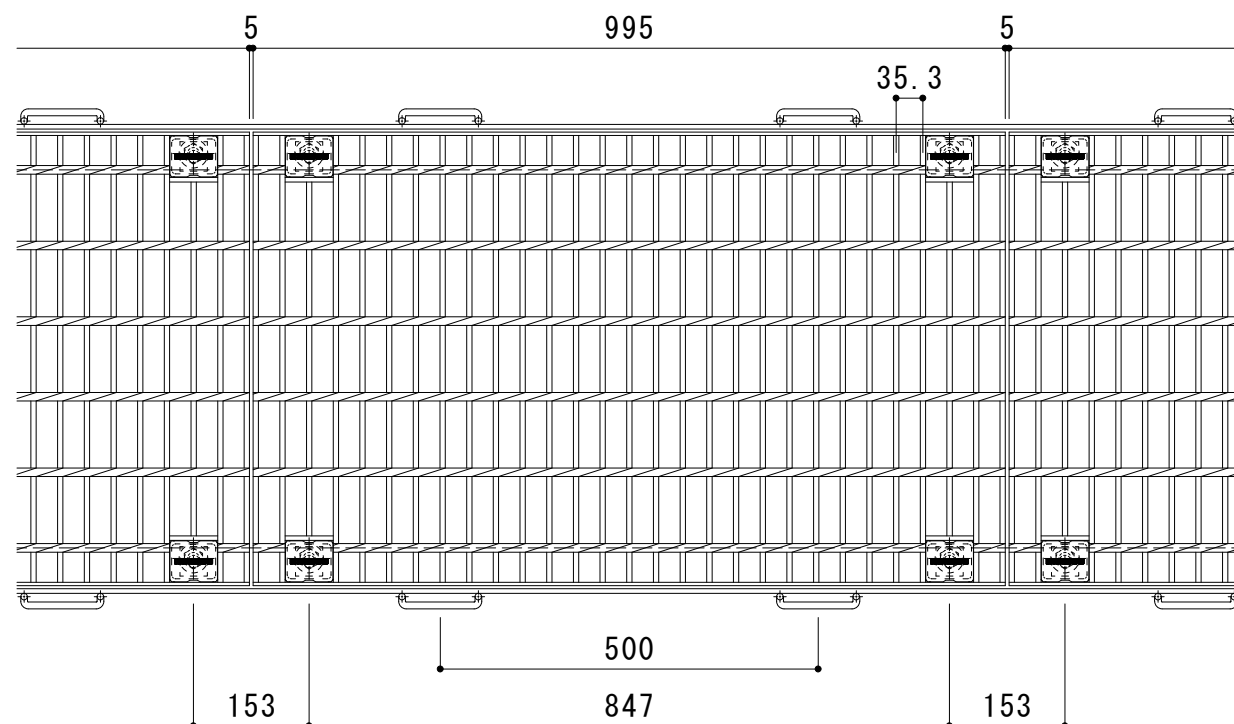


平面詳細図 S = 1 : 10

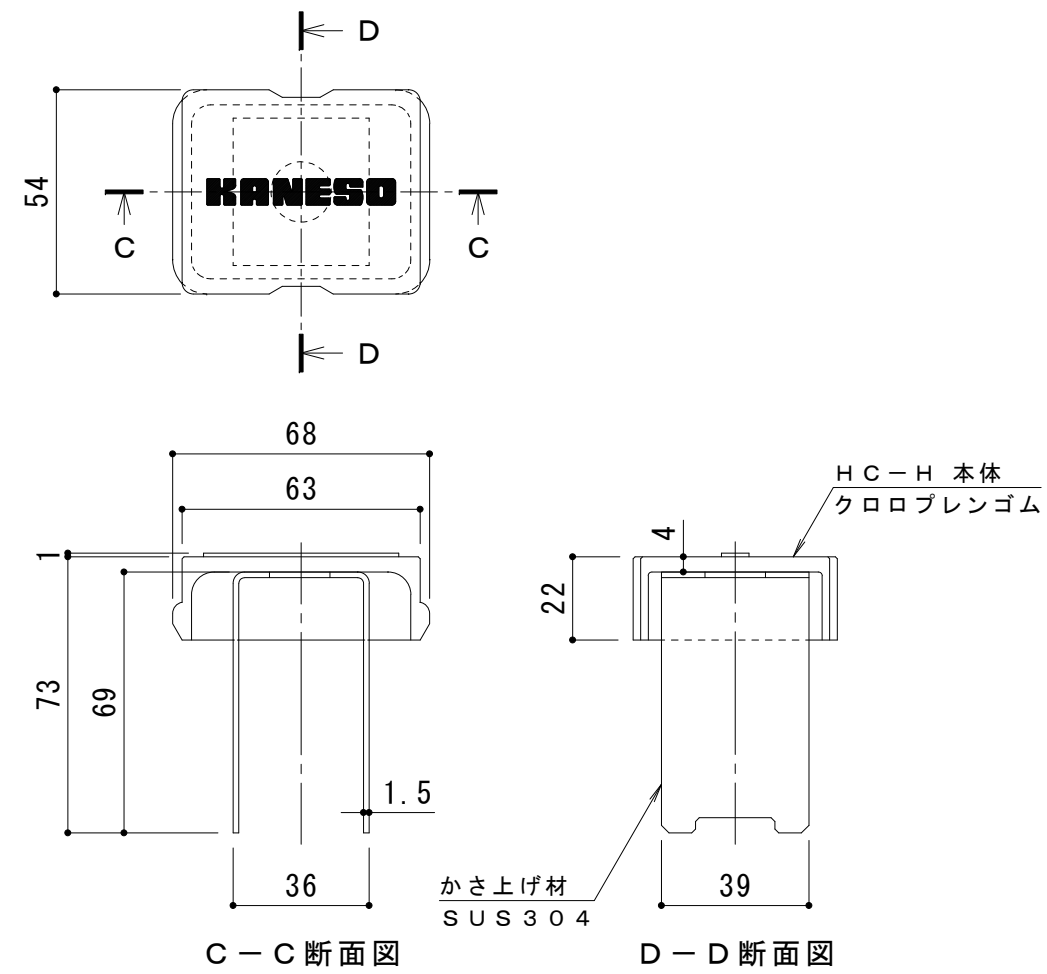

C-C断面図

D-D断面図

ボルトキャップHC-H詳細図

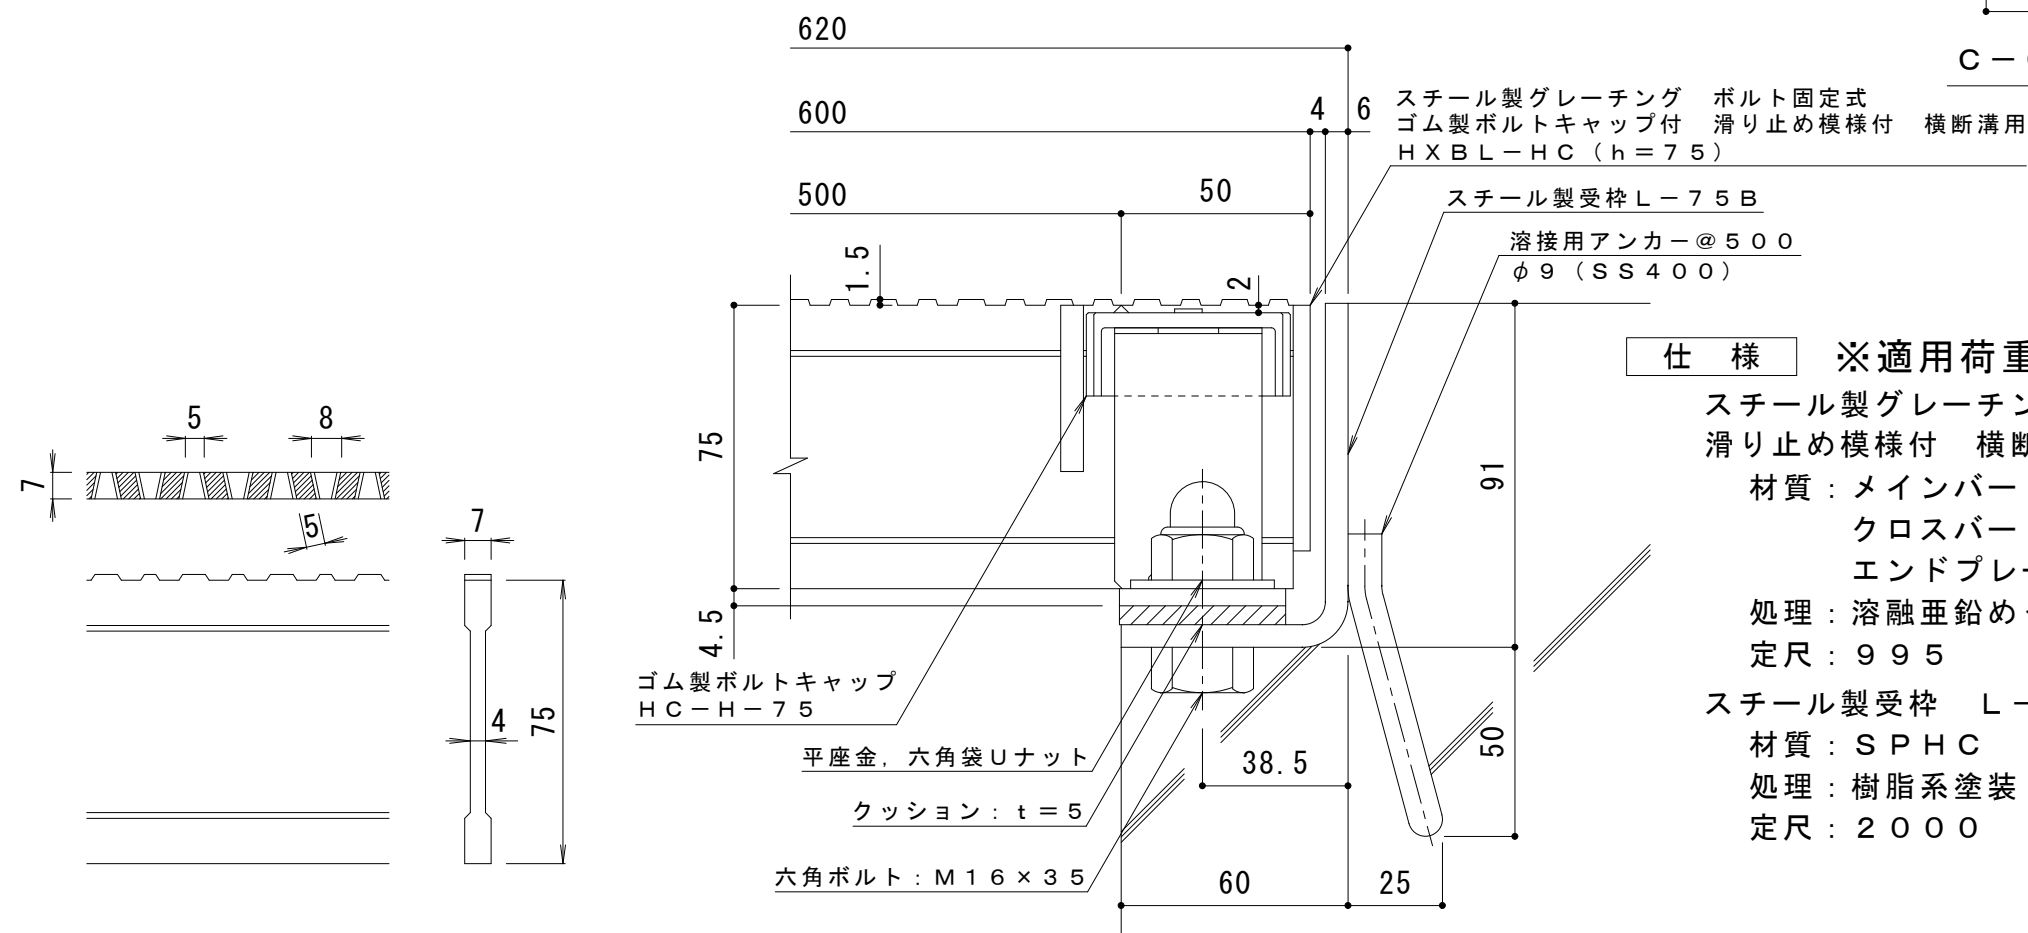

仕様 ※適用荷重：T-25
スチール製グレーチング ボルト固定式 ゴム製ボルトキャップ付
滑り止め模様付 横断溝用 HXBL-HC 86075
材質：メインバー DI-75@35.3 (SS400)
クロスバー □8 @100 (SS400)
エンドプレート FB4.5×65 (SS400)
処理：溶融亜鉛めっき
定尺：995
スチール製受枠 L-75B
材質：SPHC
処理：樹脂系塗装
定尺：2000

DI-75 バー形状詳細 S = 1 : 2

断面詳細図 S = 1 : 2

訂 正	年・月・日	内 容	製 図	検 図	工 事 名 称 図 面 名 称 スチール製グレーチング ボルト固定式 ゴム製ボルトキャップ付 滑り止め模様付 横断溝用
----------------	-------	-----	-----	-----	---