
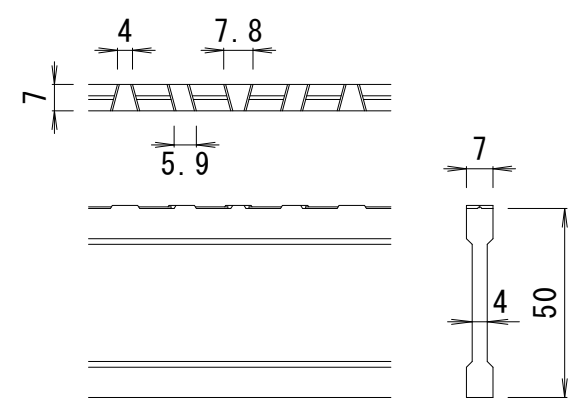
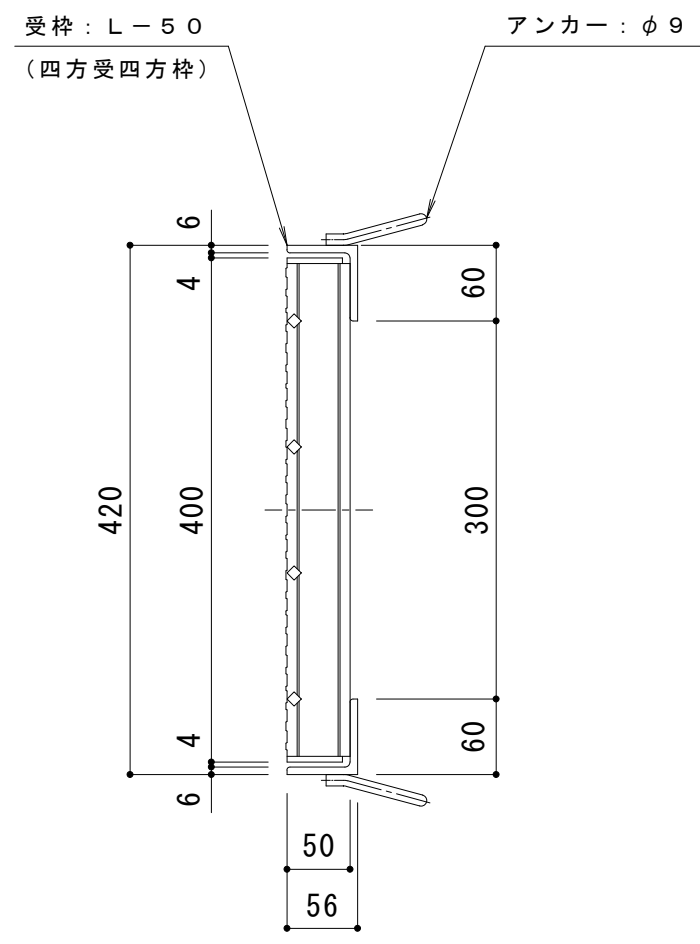


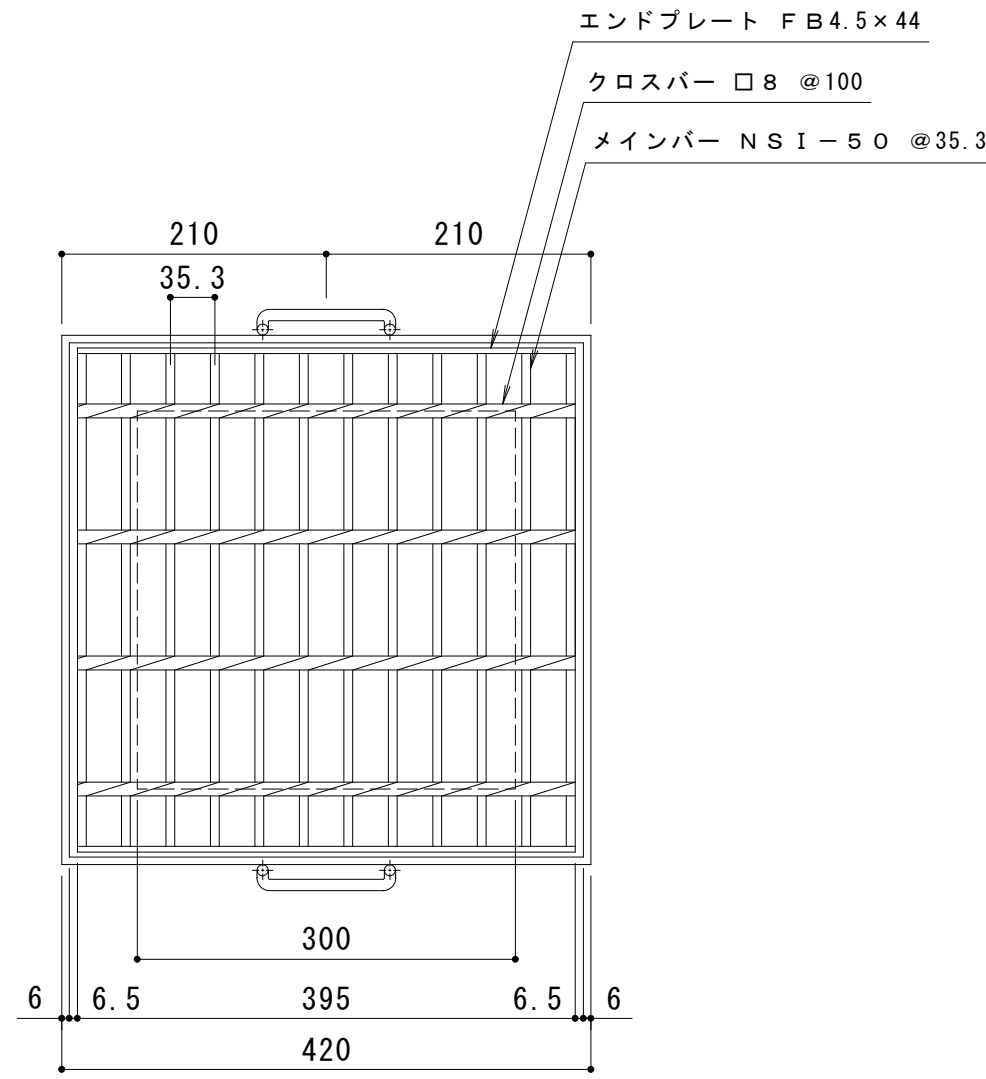

NSI-50 バー形状詳細 S=1:2

仕 様 ※適用荷重：T-25
スチール製グレーチング 枠付正方形型 滑り止め模様付
集水柵用 HXC 3350
材質：SS400
処理：溶融亜鉛めっき
スチール製受枠 L-50（四方受四方枠）
材質：SS400
処理：樹脂系塗装

訂 正	年・月・日	内 容	製 図	検 図	工事名称	製図	検図	作成年月日	カネソウ株式会社 3RG96897
	・				図面名称	伊藤隆朗	中村亮裕	縮尺	
	・				スチール製グレーチング 枠付正方形型 滑り止め模様付 集水柵用 HXC 3350			1:6	