


NSI-55 バー形状詳細 S=1:2

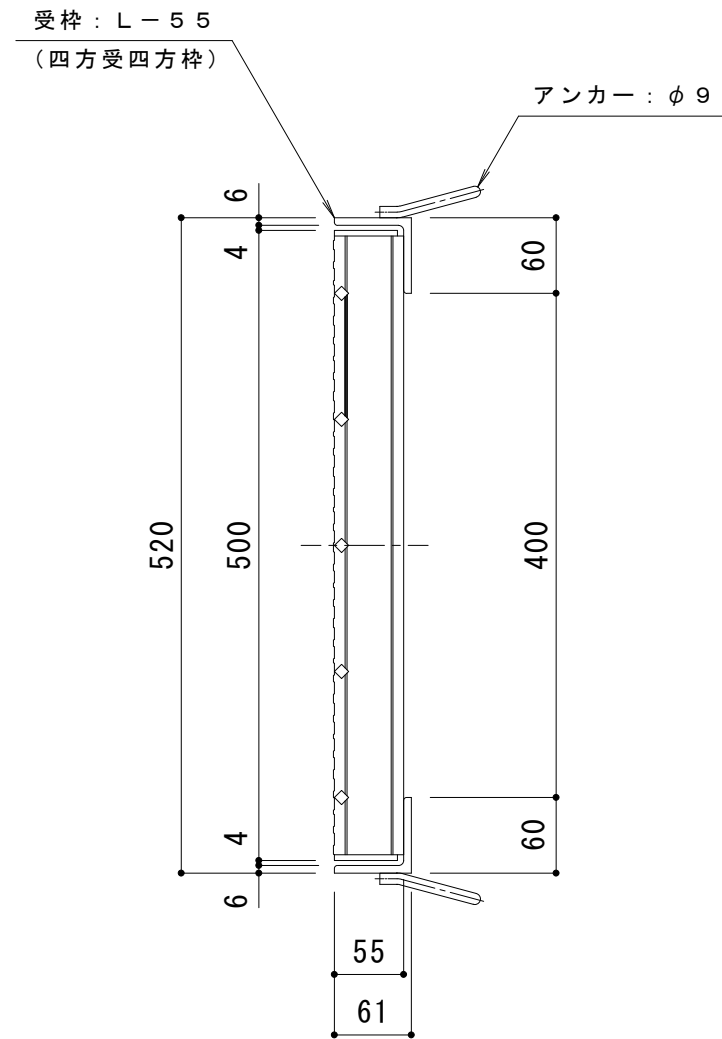

仕様 ※適用荷重: T-25

スチール製グレーチング 枠付正方形型 滑り止め模様付
集水柵用 HXC 4455

材質: SS400

処理: 溶融亜鉛めっき

スチール製受枠 L-55 (四方受四方枠)

材質: SS400

処理: 樹脂系塗装

訂 正	年・月・日	内 容	製 図	検 図	工事名称	製 図	検 図	作成年月日	カネソウ株式会社 3RG96901
	・				図面名称	伊藤隆朗	中村亮裕	縮尺	
	・				スチール製グレーチング 枠付正方形型 滑り止め模様付 集水柵用 HXC 4455			1:6	