
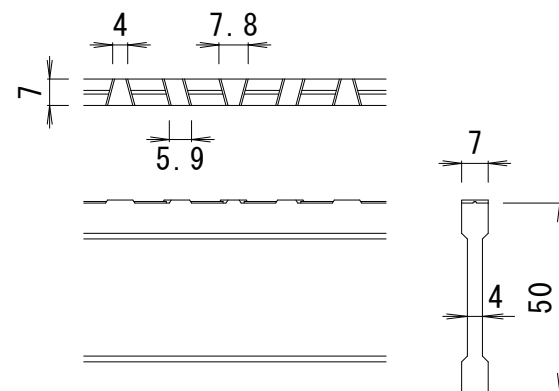
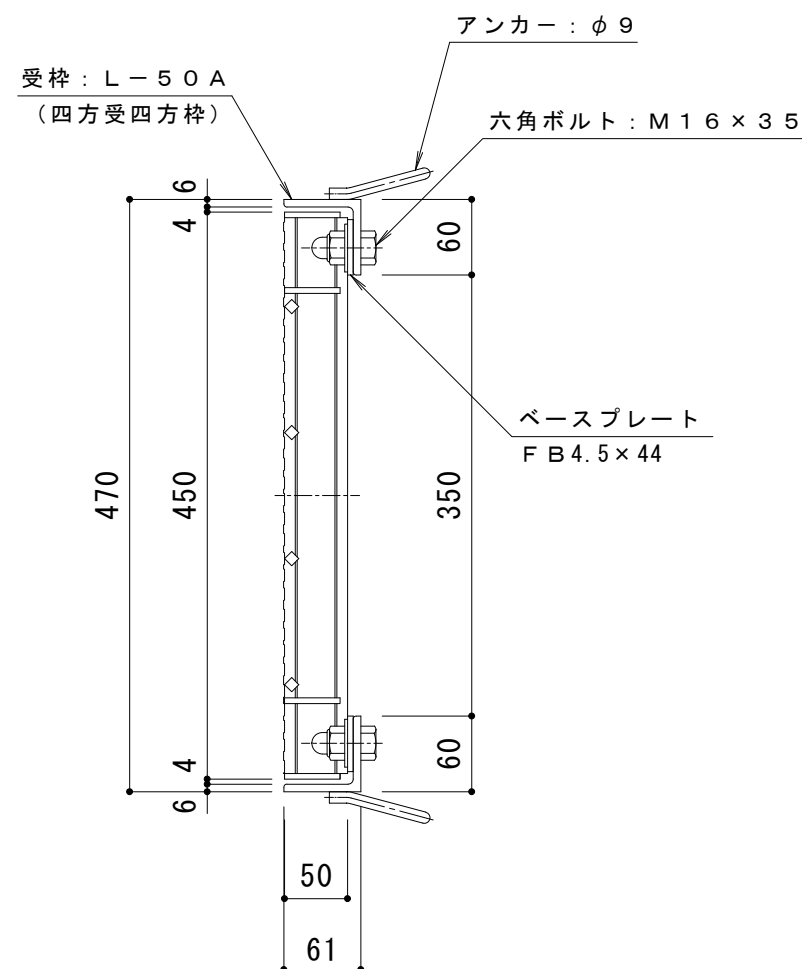


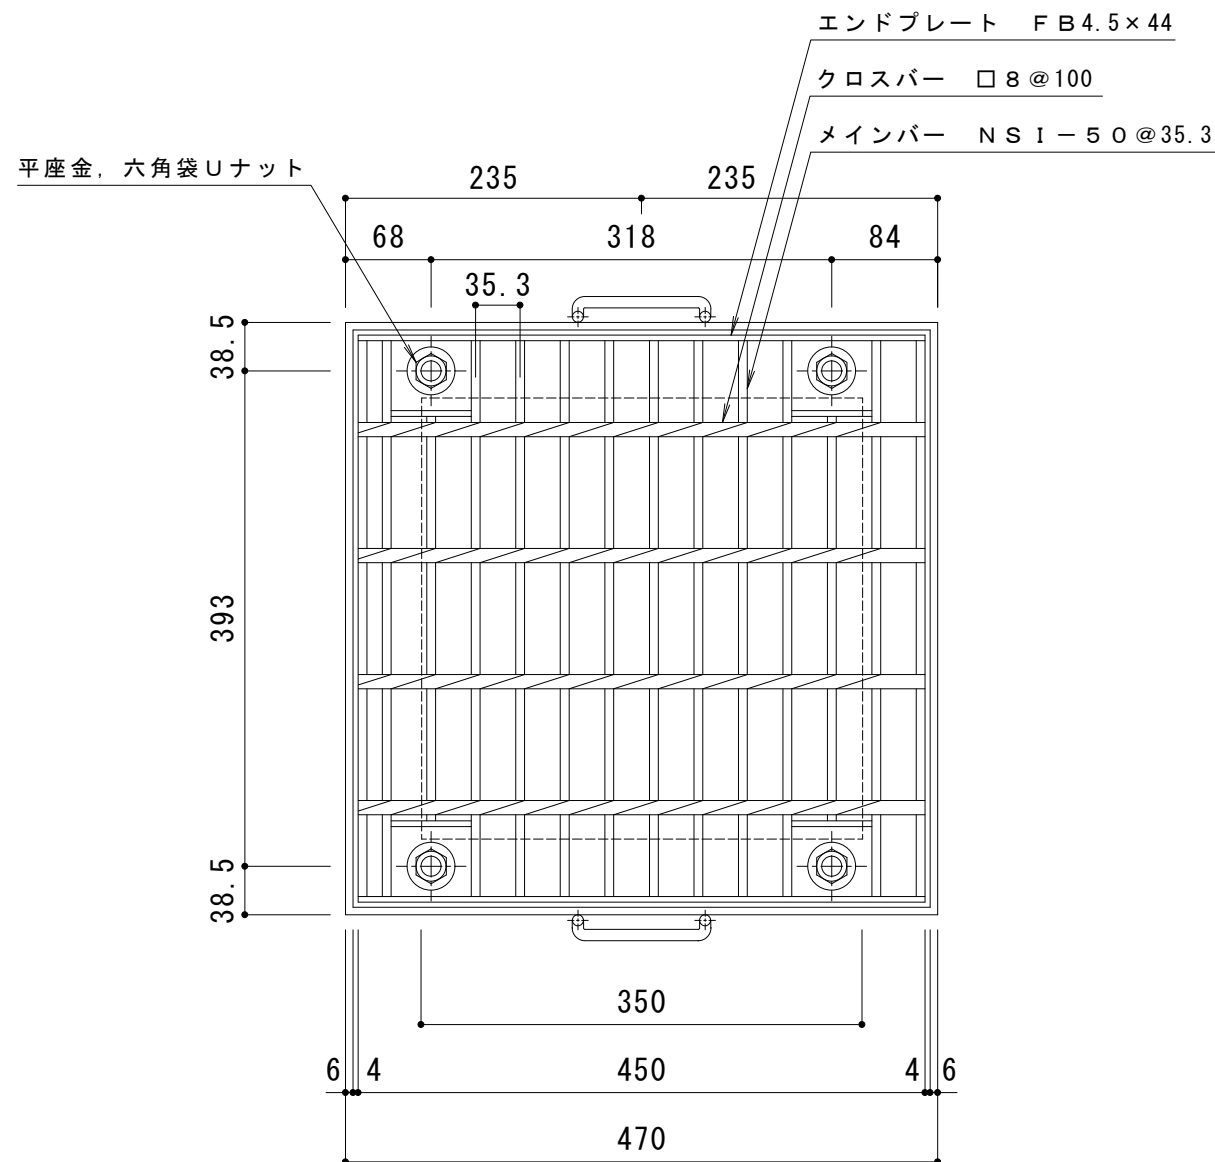

NSI-50 バー形状詳細 S=1:2

仕様 ※適用荷重: T-25, T-20  
スチール製グレーチング ボルト固定式 枠付正方形型  
滑り止め模様付 集水桝用 HXCL 3350A  
材質: SS400  
処理: 熔融亜鉛めっき  
スチール製受枠 L-50A  
材質: SS400  
処理: 樹脂系塗装

|    |       |     |     |     |                                        |      |      |       |                                   |
|----|-------|-----|-----|-----|----------------------------------------|------|------|-------|-----------------------------------|
| 訂正 | 年・月・日 | 内 容 | 製 図 | 検 図 | 工事名称                                   | 製 図  | 検 図  | 作成年月日 | カネソウ株式会社<br>縮尺 1:6<br>図番 3RG97706 |
|    | ・     |     |     |     | 図面名称 スチール製グレーチング ボルト固定式 枠付正方形型 滑り止め模様付 | 伊藤隆朗 | 中村亮裕 |       |                                   |
|    | ・     |     |     |     | 集水桝用 クッションなし HXCL 3350A-a              |      |      |       |                                   |