


D I - 3 2 バー形状詳細 S = 1 : 2

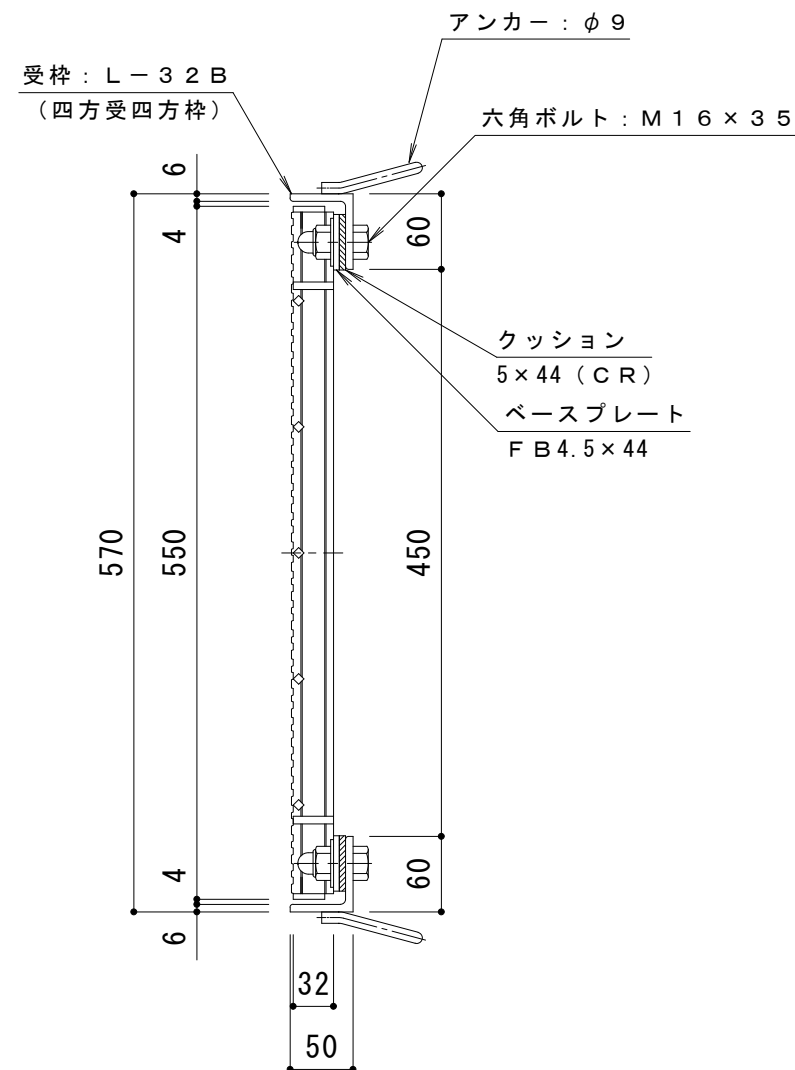

仕様 ※適用荷重: T - 2
スチール製グレーチング ボルト固定式 枠付正方形型
滑り止め模様付 集水柵用 H X C L 4 4 3 2 A
材質: S S 4 0 0
処理: 熔融亜鉛めっき
スチール製受枠 L - 3 2 B (四方受四方枠)
材質: S S 4 0 0
処理: 樹脂系塗装

訂 正	年・月・日	内 容	製 図	検 図	工事名称	製 図	検 図	作成年月日	カネソウ株式会社	
	・				図面名称 スチール製グレーチング ボルト固定式 枠付正方形型 滑り止め模様付	真鍋有紀	星野和彦	縮尺		
	・				集水柵用 クッション付 H X C L 4 4 3 2 A - b			1 : 6	図 番	3 R G 9 3 5 4 7