
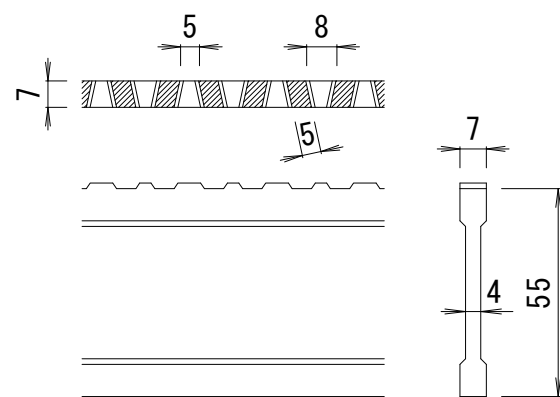
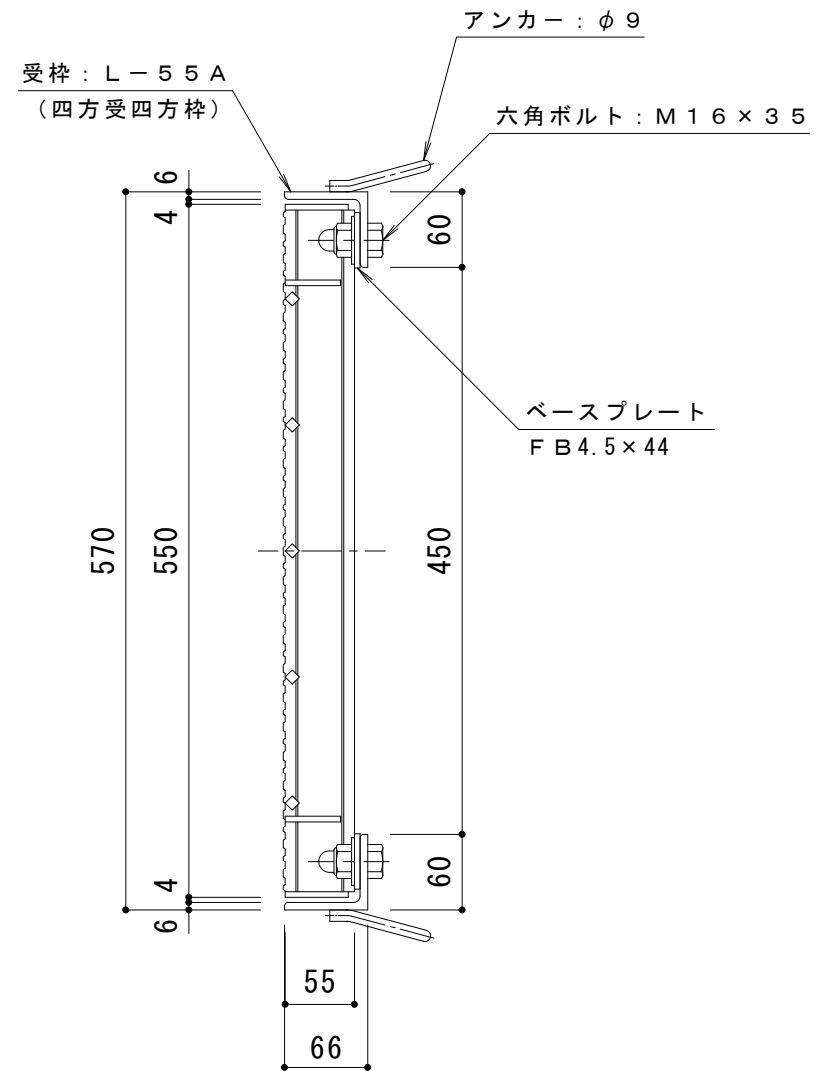


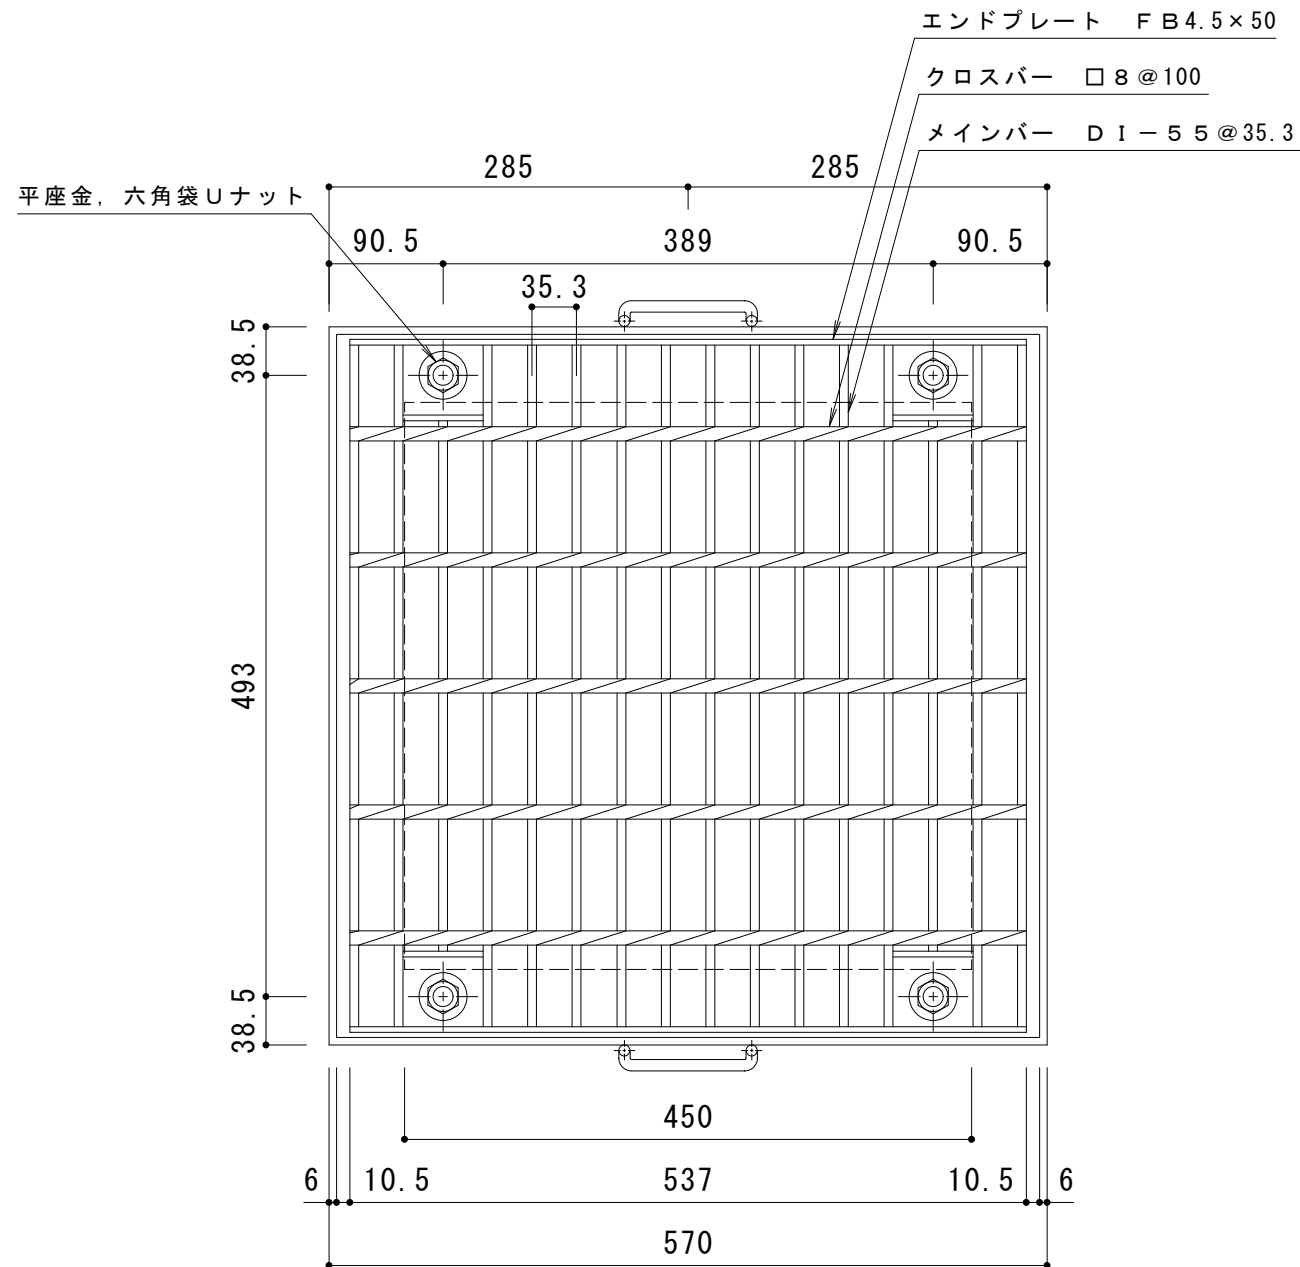

DI-55 バー形状詳細 S=1:2

仕様 ※適用荷重: T-20

スチール製グレーチング ボルト固定式 枠付正方形型
滑り止め模様付 集水柵用 HXCL 4455A

材質: SS400
処理: 溶融亜鉛めっき

スチール製受枠 L-55A

材質: SS400
処理: 樹脂系塗装

訂 正	年・月・日	内 容	製 図	検 図	工事名称	製 図	検 図	作成年月日	カネソウ株式会社	
	・				図面名称 スチール製グレーチング ボルト固定式 枠付正方形型 滑り止め模様付	加藤憲計	星野和彦	縮尺		
	・				集水柵用 クッションなし HXCL 4455A-a			1:6	図 番	3RG87689