
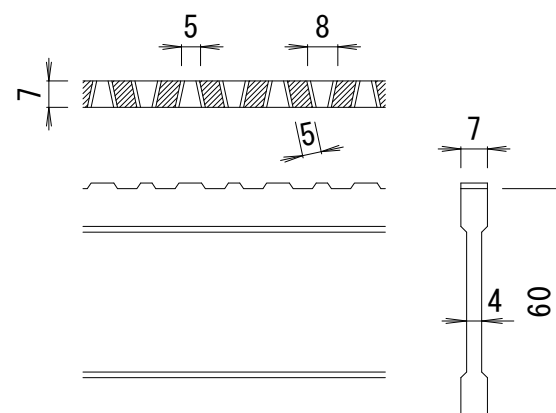
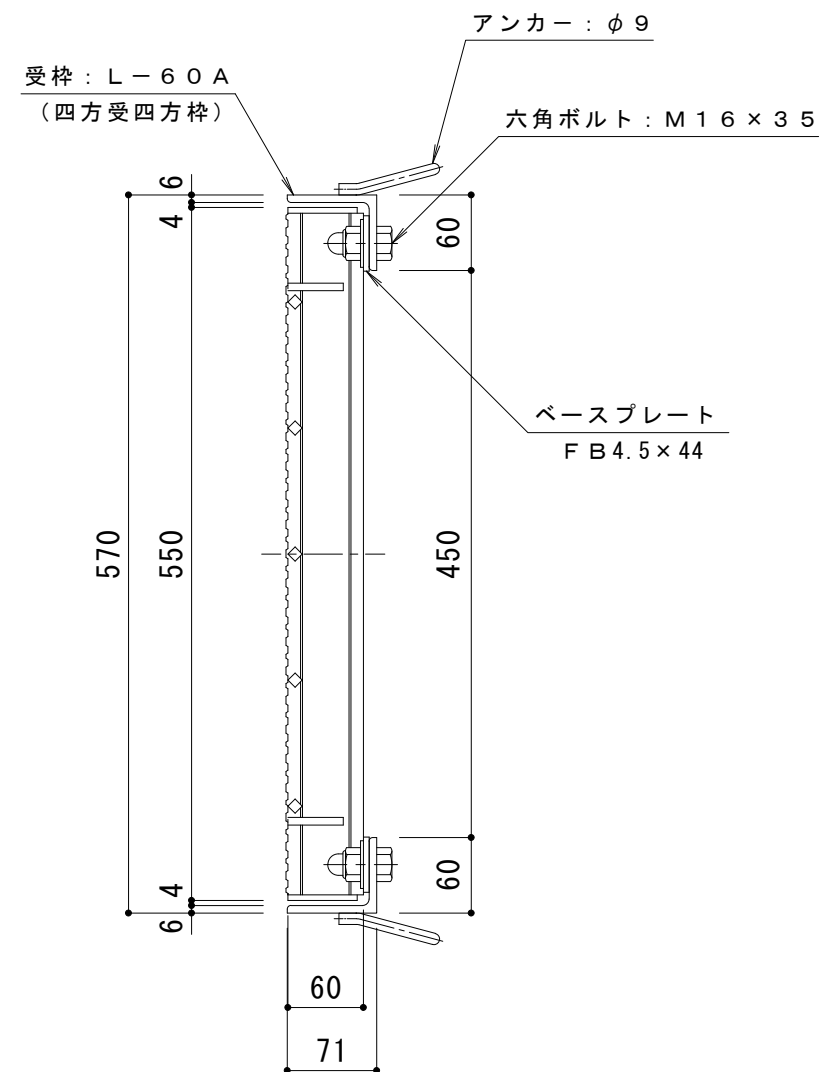


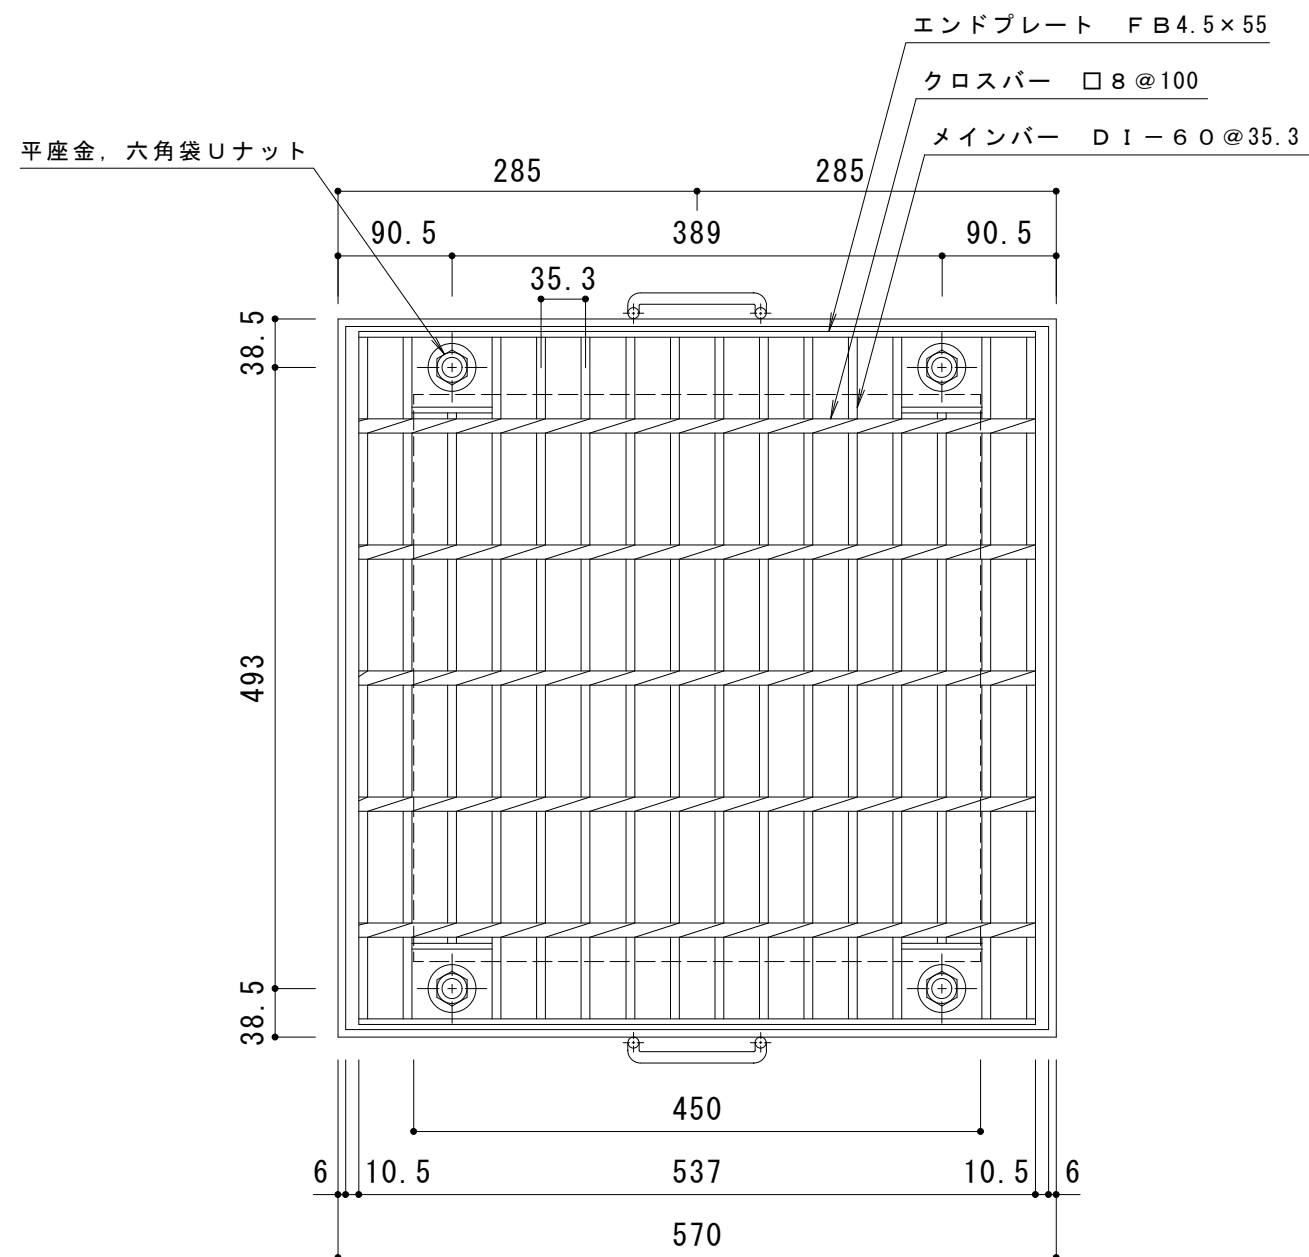

D1-60 バー形状詳細 S=1:2

仕様 ※適用荷重：T-25

スチール製グレーチング ボルト固定式 枠付正方形型

滑り止め模様付 集水桝用 HXCL 4460A

材質：SS400

処理：溶融亜鉛めっき

スチール製受枠 L-60A

材質：SS400

処理：樹脂系塗装

訂 正	年・月・日	内	容	製	図	検	図	工事名称	製図 加藤憲計	検図 星野和彦	作成年月日	カネソウ株式会社	
	・	・									縮尺		図番
	・	・						図面名称 スチール製グレーチング ボルト固定式 枠付正方形型 滑り止め模様付 集水樹用 クッションなし HXCL 4460A-a			1 : 6		3 R G 8 7 6 9 0