


NSI-55 バー形状詳細 S = 1 : 2

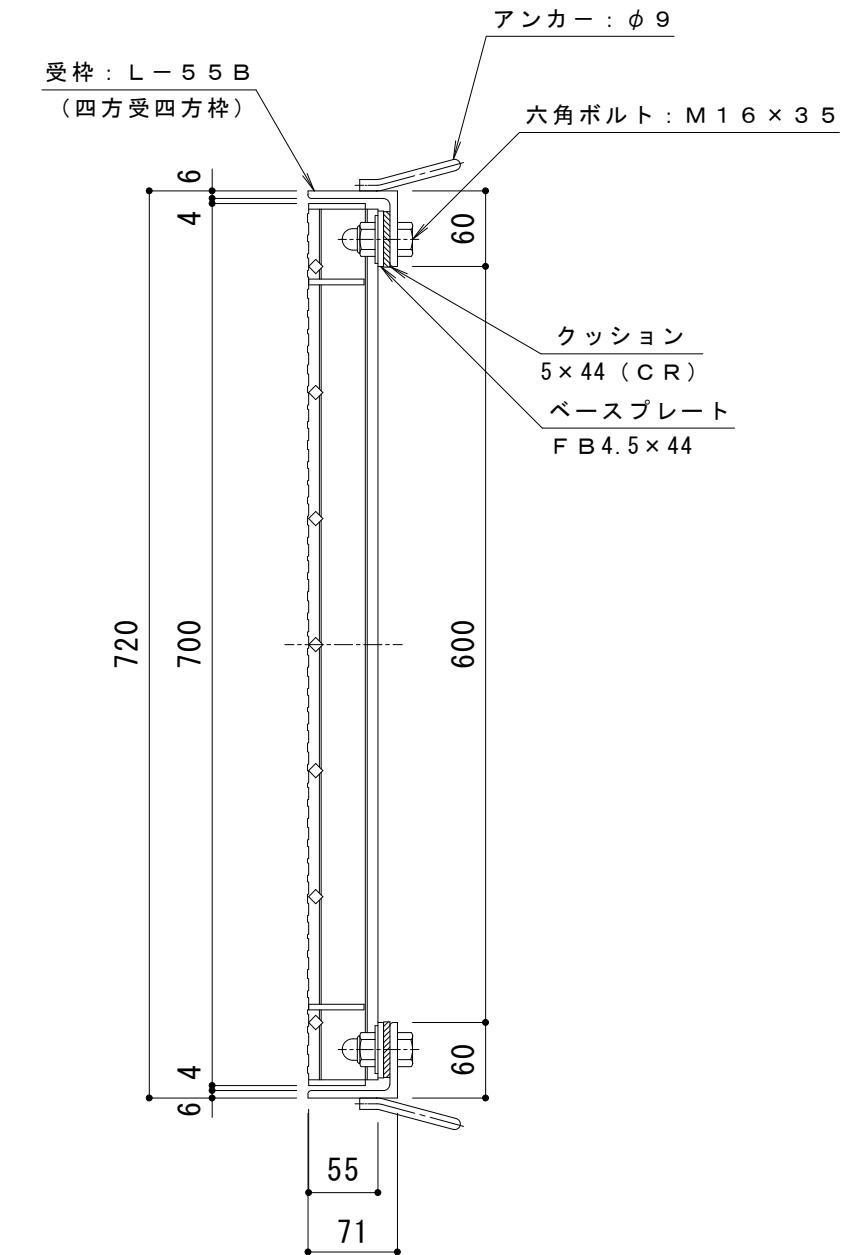

仕様 **※適用荷重: T-14, T-6**
スチール製グレーティング ボルト固定式 枠付正方形型
滑り止め模様付 集水溝用 HXCL 6655
材質: SS400
処理: 溶融亜鉛めっき
スチール製受枠 L-55B
材質: SS400
処理: 樹脂系塗装

| 訂 | 年・月・日 | 内 容 | 製 図 | 検 図 | 工事名称 |
|---|-------|-----|-----|-----|------|
| . | . | | | | |
| . | . | | | | |
| . | . | | | | |

図面名称 **スチール製グレーティング ボルト固定式 枠付正方形型 滑り止め模様付**
集水溝用 クッション付 HXCL 6655-b

| 製図 | 検図 | 作成年月日 | 縮尺 | 図番 |
|------|------|-------|-------|----------|
| 伊藤隆朗 | 中村亮裕 | | 1 : 6 | 3RG97736 |

カネノウ株式会社