
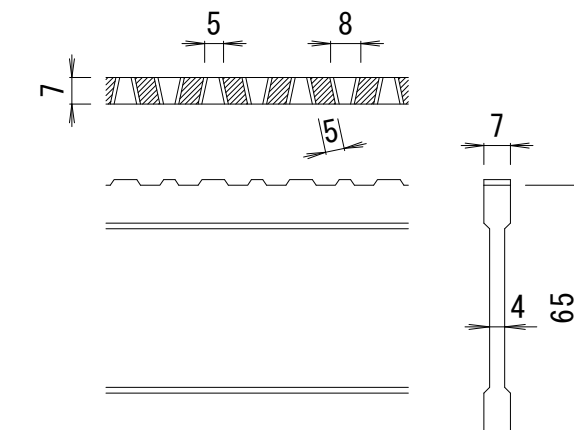
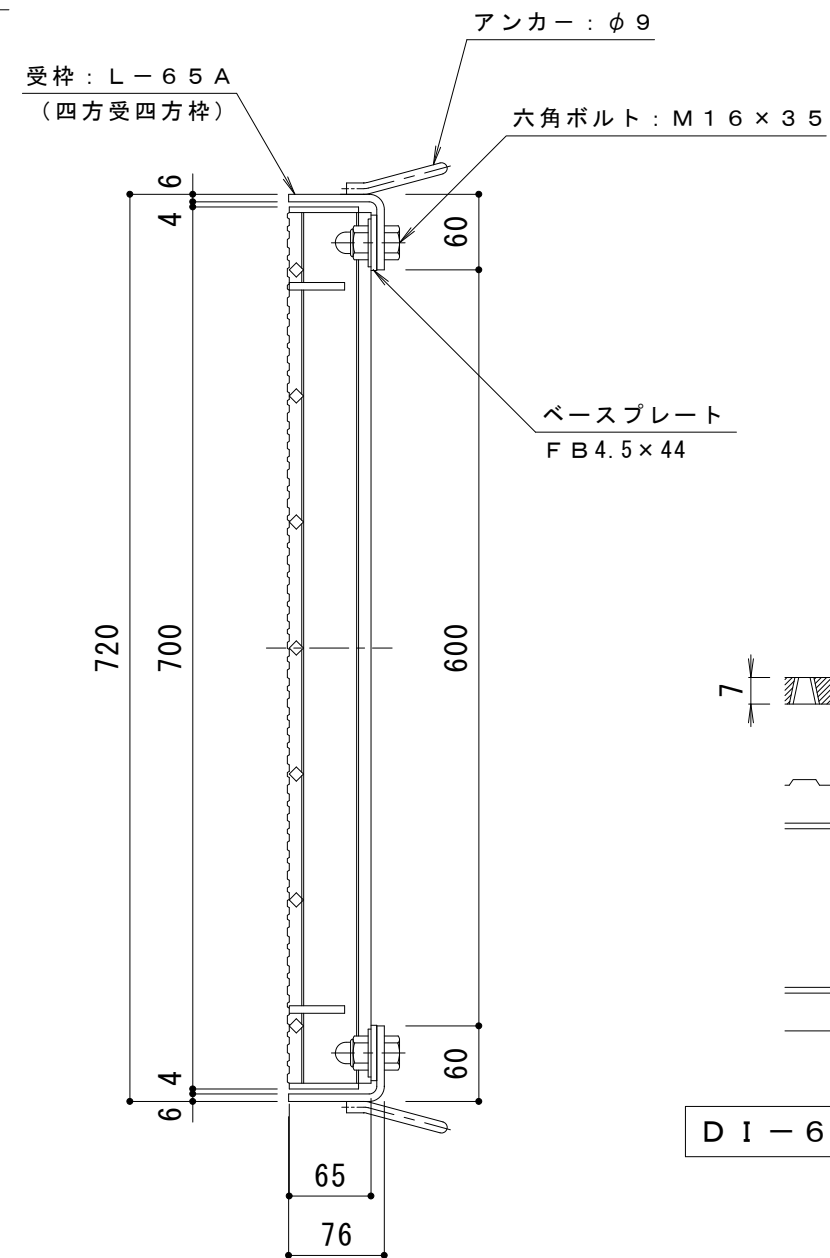


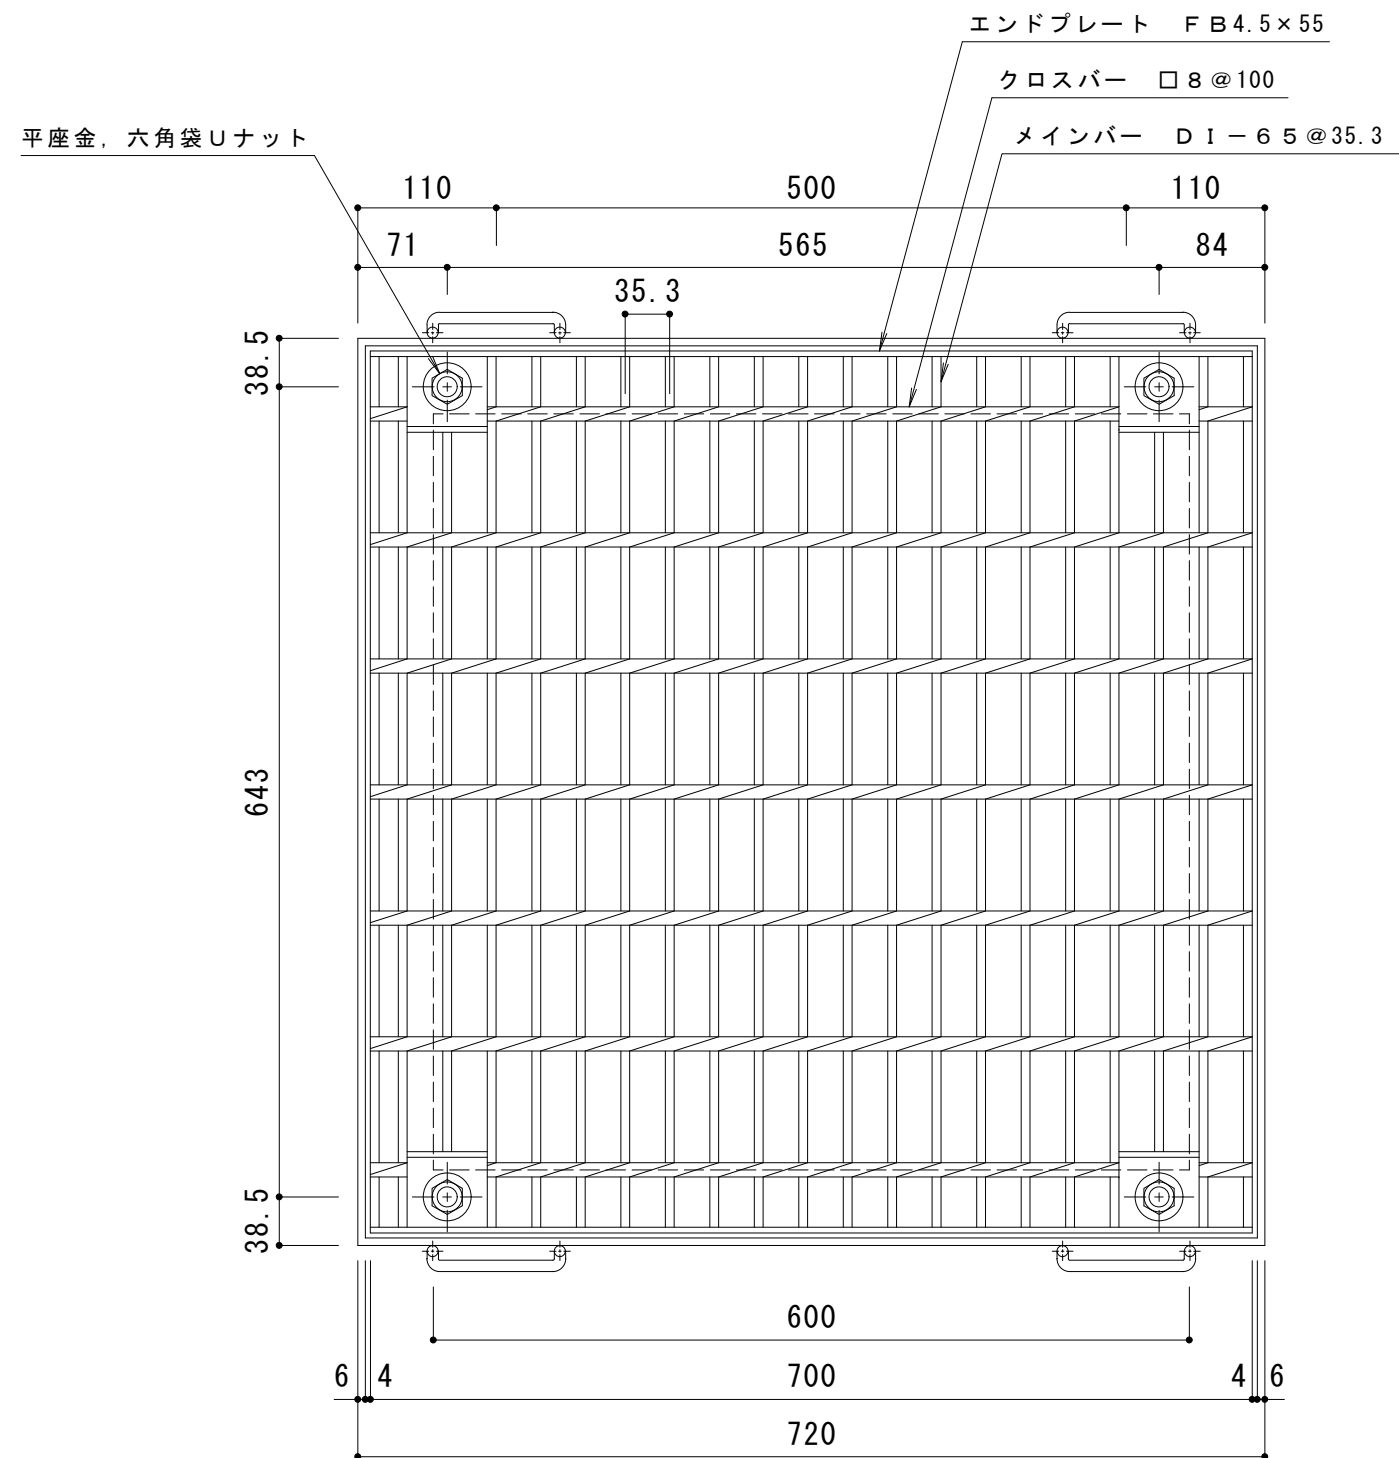

仕様 ※適用荷重：T-20

スチール製グレーチング ボルト固定式 枠付正方形型
滑り止め模様付 集水柵用 HXCL 6665

材質：SS400

処理：溶融亜鉛めっき

スチール製受枠 L-65A

材質：SPHC

処理：樹脂系塗装

訂 正	年・月・日	内 容	製 図	検 図	工事名称	製 図	検 図	作成年月日	カネソウ株式会社 3RG87695 図 番
	・				図面名称 スチール製グレーチング ボルト固定式 枠付正方形型 滑り止め模様付	加藤憲計	星野和彦	縮尺	
	・				集水柵用 クッションなし HXCL 6665-a			1 : 6	