
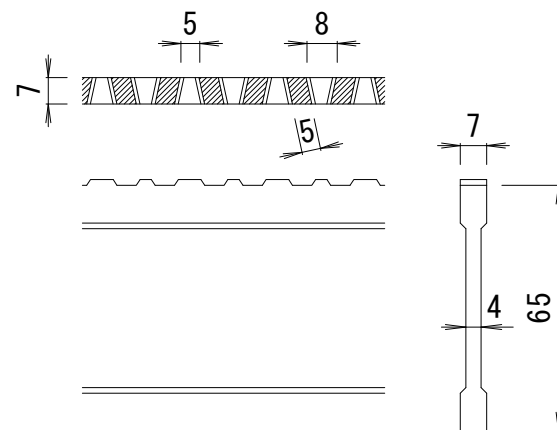
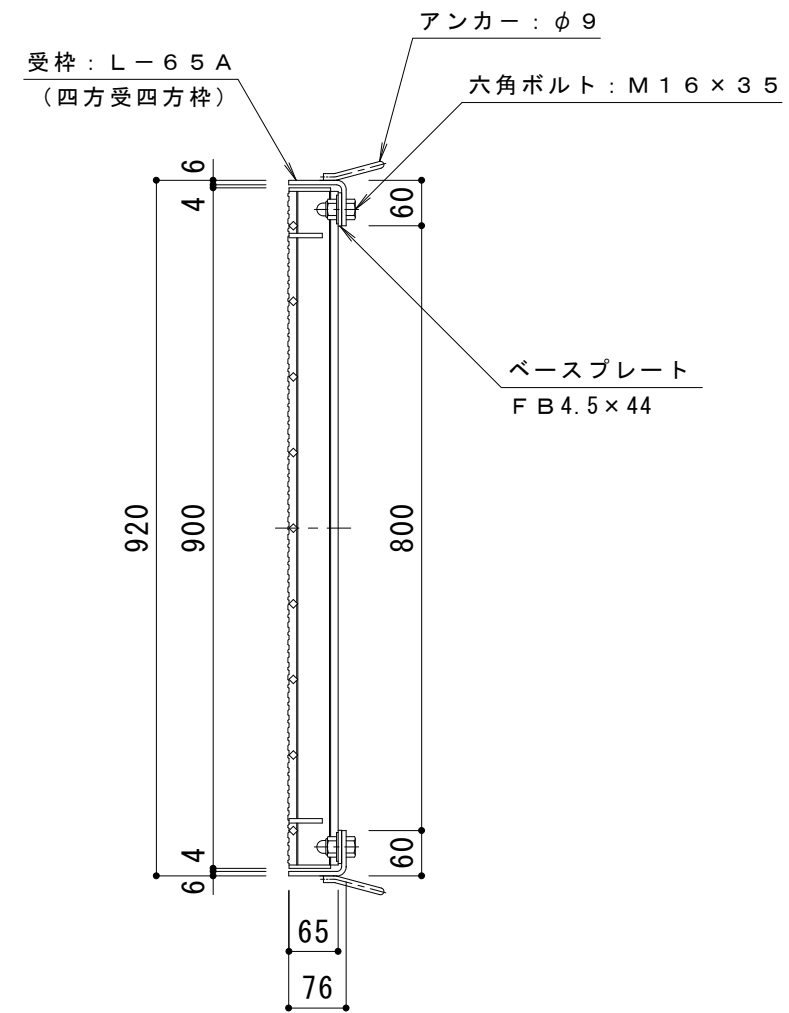


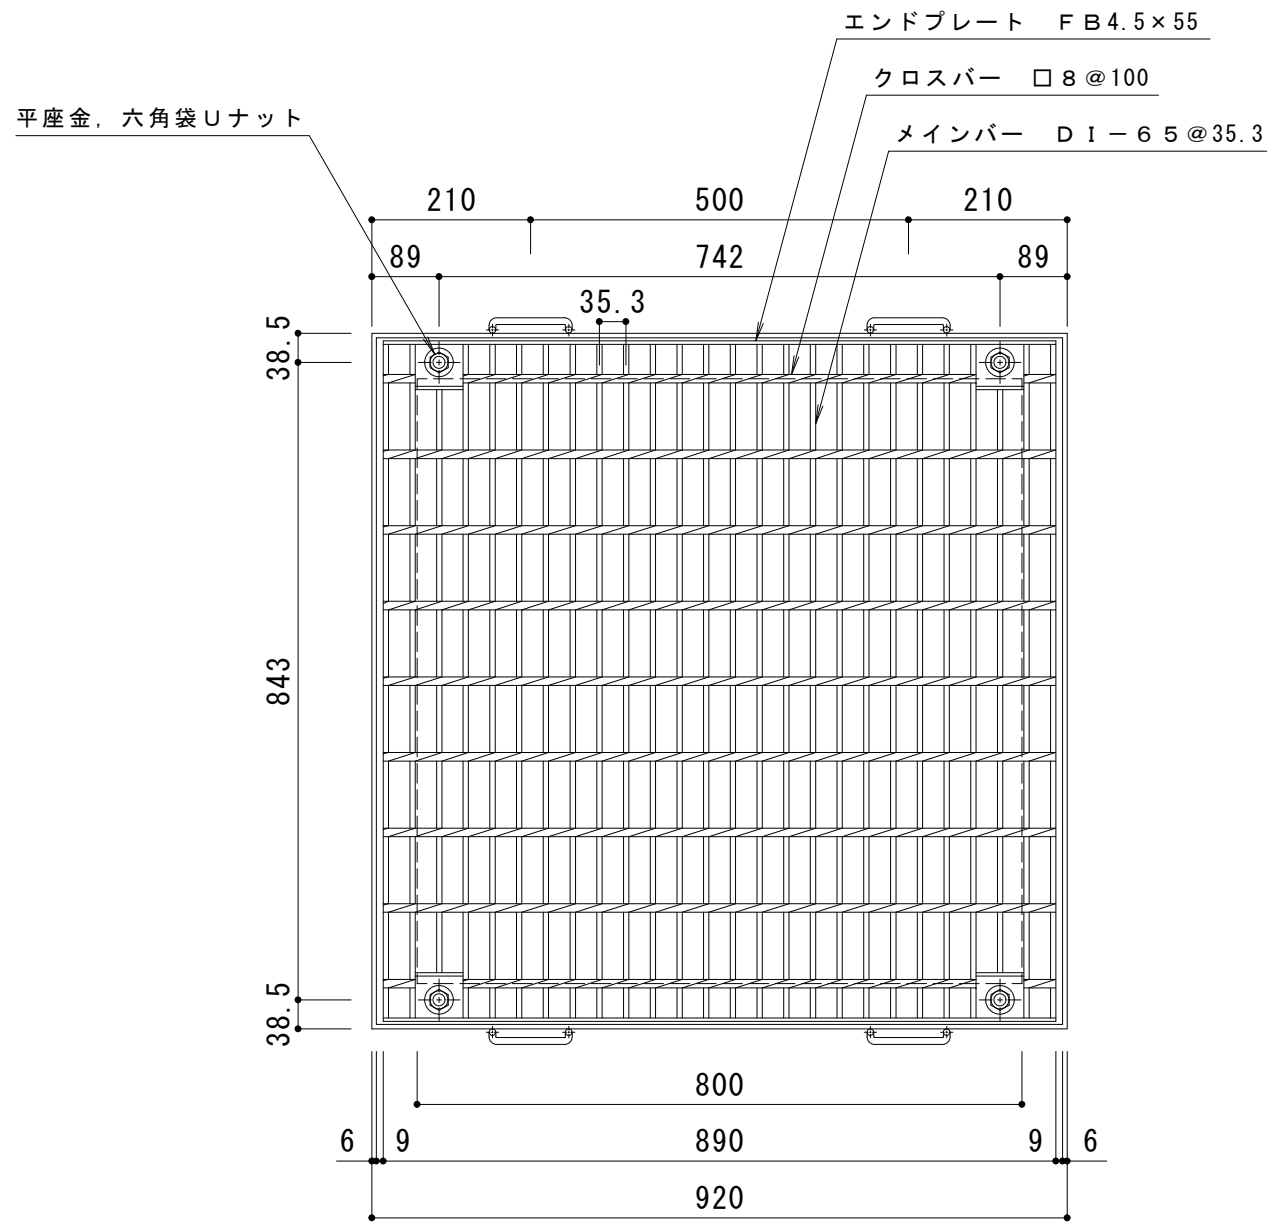

DI-65 バー形状詳細 S=1:2

仕様 ※適用荷重：T-14, T-6
スチール製グレーチング ボルト固定式 枠付正方形型
滑り止め模様付 集水柵用 HXCL 8865
材質：SS400
処理：溶融亜鉛めっき
スチール製受枠 L-65A
材質：SPHC
処理：樹脂系塗装

訂 正	年・月・日	内 容	製 図	検 図	工事名称	製 図	検 図	作成年月日	カネソウ株式会社	
	・				図面名称 スチール製グレーチング ボルト固定式 枠付正方形型 滑り止め模様付	加藤憲計	星野和彦	縮尺		
	・				集水柵用 クッションなし HXCL 8865-a			1:10	3RG87699	