




平面詳細図 S = 1 : 10

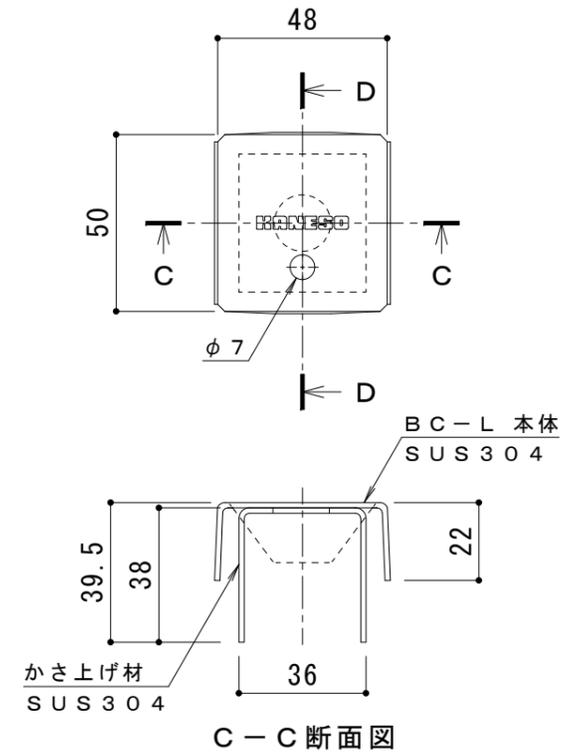

ボルトキャップBC-L詳細図

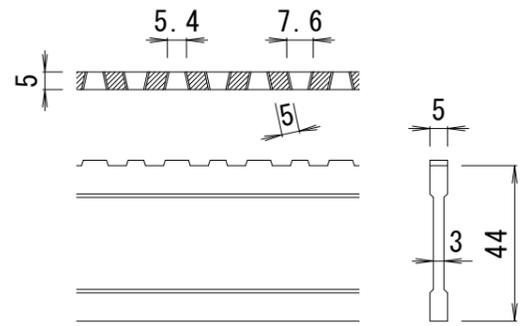

DI-44 バー形状詳細 S = 1 : 2

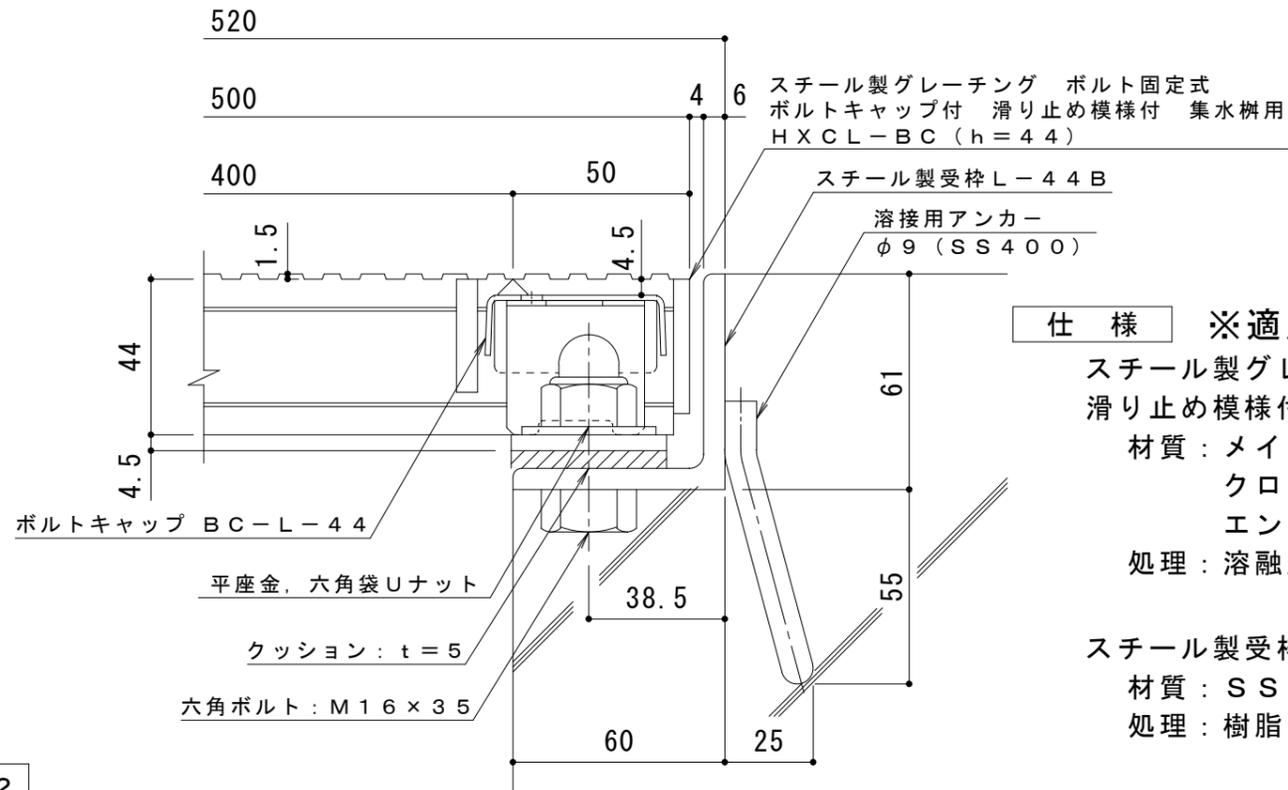

断面詳細図 S = 1 : 2

**仕様** ※適用荷重: T-14, T-6  
 スチール製グレーチング ボルト固定式 ボルトキャップ付  
 滑り止め模様付 集水柵用 HXCL-BC 4444  
 材質: メインバー DI-44@30 (SS400)  
 クロスバー □6 @100 (SS400)  
 エンドプレート FB4.5x38 (SS400)  
 処理: 熔融亜鉛めっき  
 スチール製受枠 L-44B (四方受四方枠)  
 材質: SS400  
 処理: 樹脂系塗装

訂 正	年・月・日	内 容	製 図	検 図	工事名称	製 図	検 図	作成年月日	カネソウ株式会社 縮尺 図 示 図番 3RG91373
	・				鋼面名称 スチール製グレーチング ボルト固定式 ボルトキャップ付 滑り止め模様付 集水柵用 HXCL-BC 4444-b	真鍋有紀	星野和彦		