


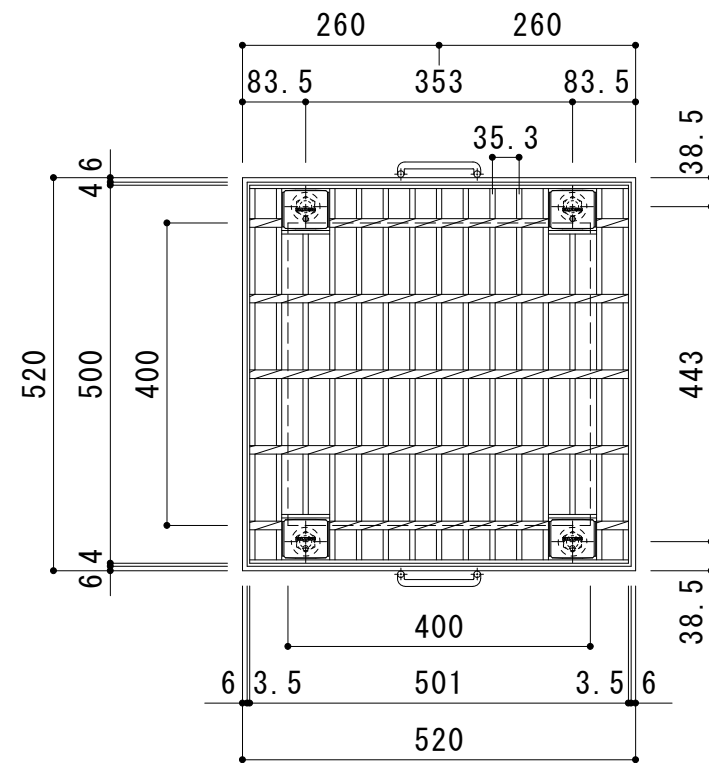


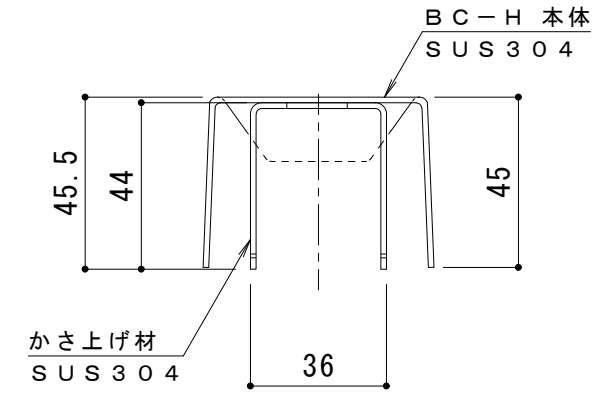

平面詳細図 S = 1 : 1 0

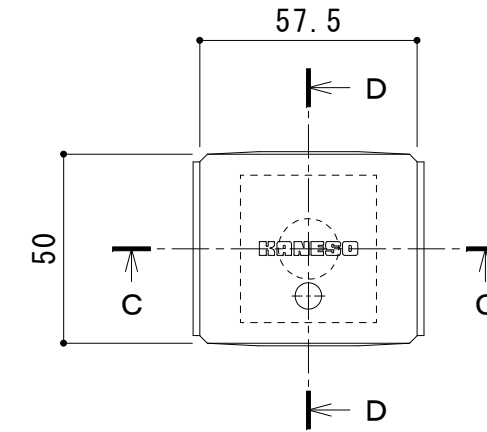


C - C 断面図

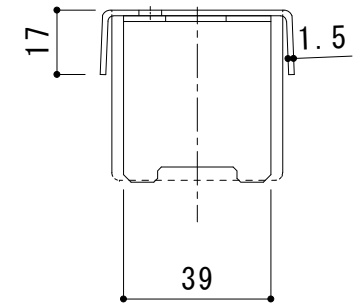


D - D 断面図

ボルトキャップ B C - H 詳細図

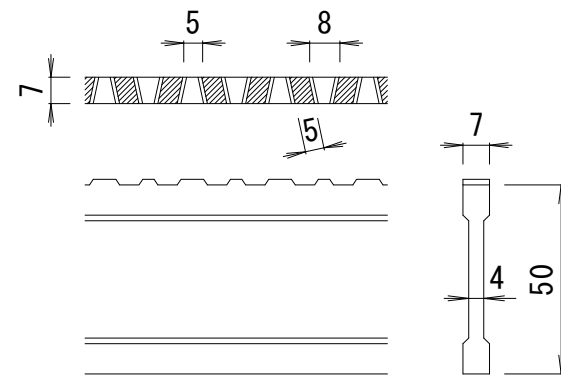

D I - 5 0 バー形状詳細 S = 1 : 2

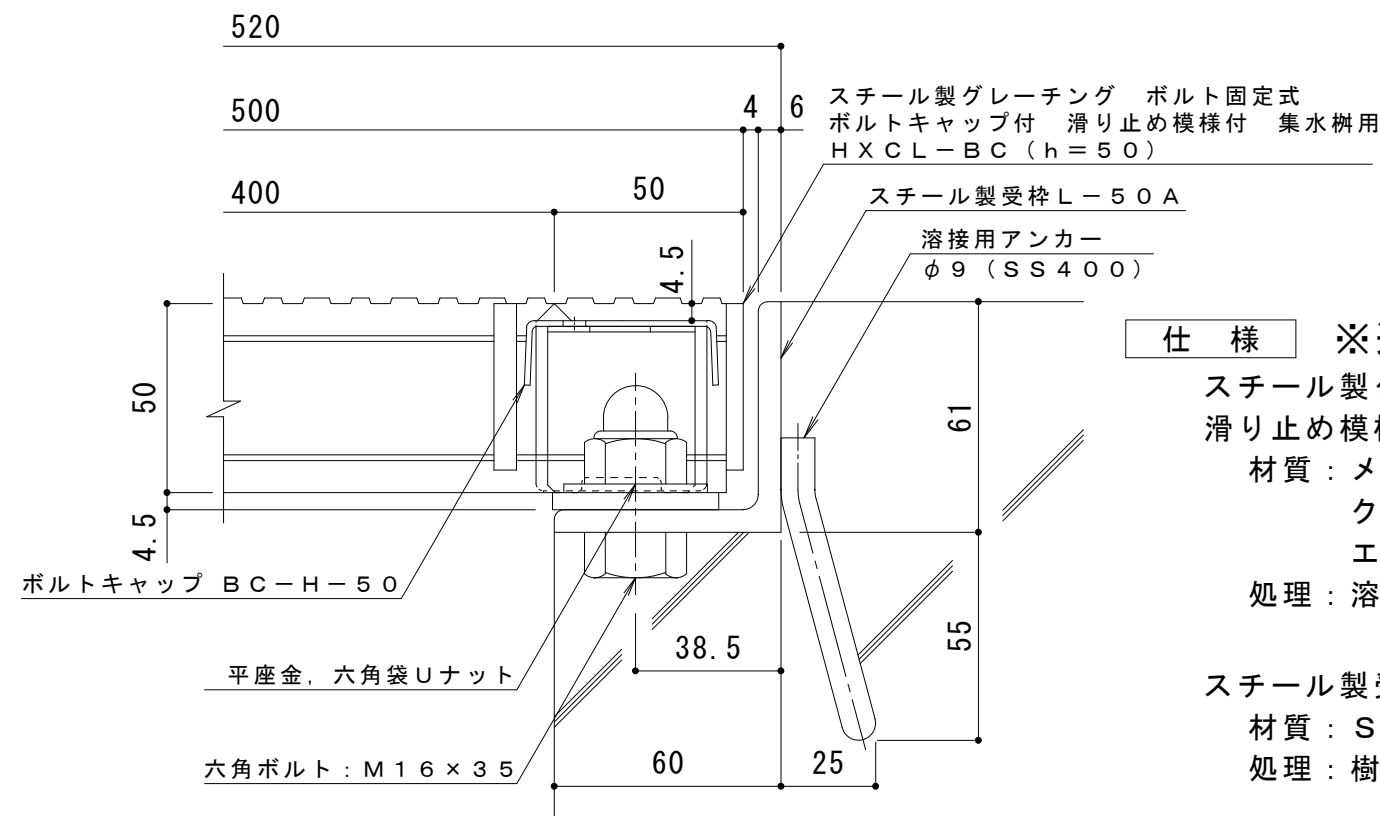

断面詳細図 S = 1 : 2

仕様 ※適用荷重：T-20

スチール製グレーチング ボルト固定式 ボルトキャップ付
滑り止め模様付 集水桝用 HXCL-BC 4450

材質：メインバー DI-50@35.3 (SS400)

クロスバー □8 @100 (SS400)

エンドプレート FB4.5×44 (SS400)

処理：溶融亜鉛めっき

スチール製受枠 L-50A (四方受四方枠)

材質：SS400

処理：樹脂系塗装

訂 正	年・月・日	内 容	製 図	検 図	工事名称	製 図	検 図	作成年月日	カネソウ株式会社 3RG92863
	・				図面名称 スチール製グレーチング ボルト固定式 ボルトキャップ付 滑り止め模様付 集水桝用 HXCL-BC 4450-a	真鍋有紀	星野和彦	縮尺	
	・							図 示	