
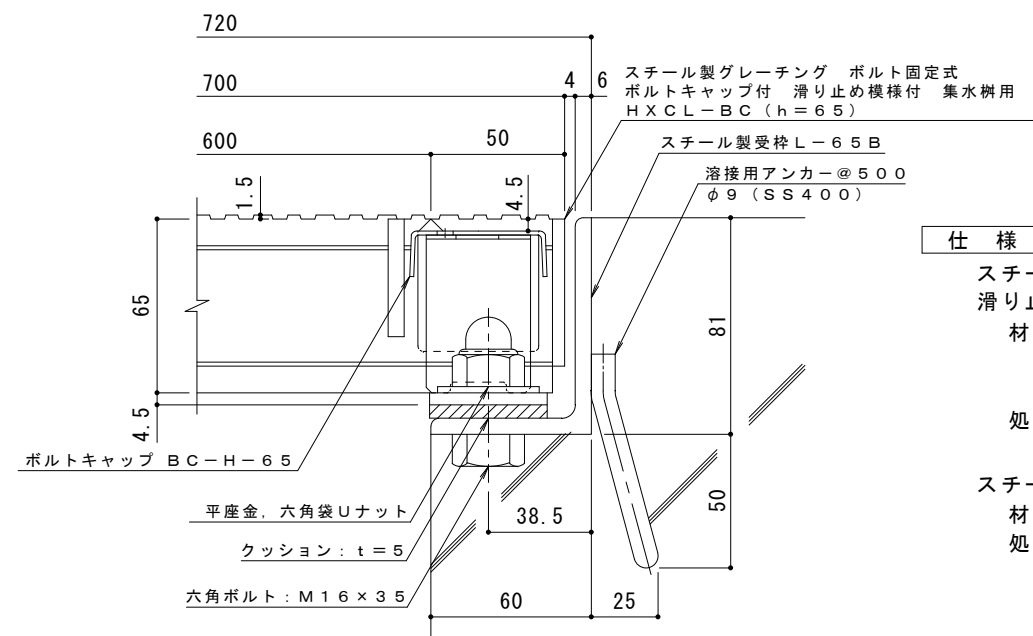
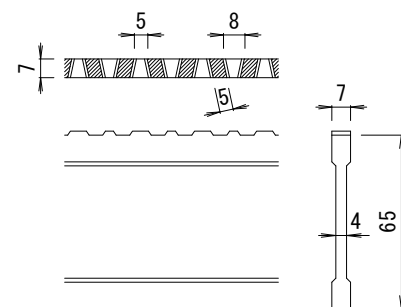
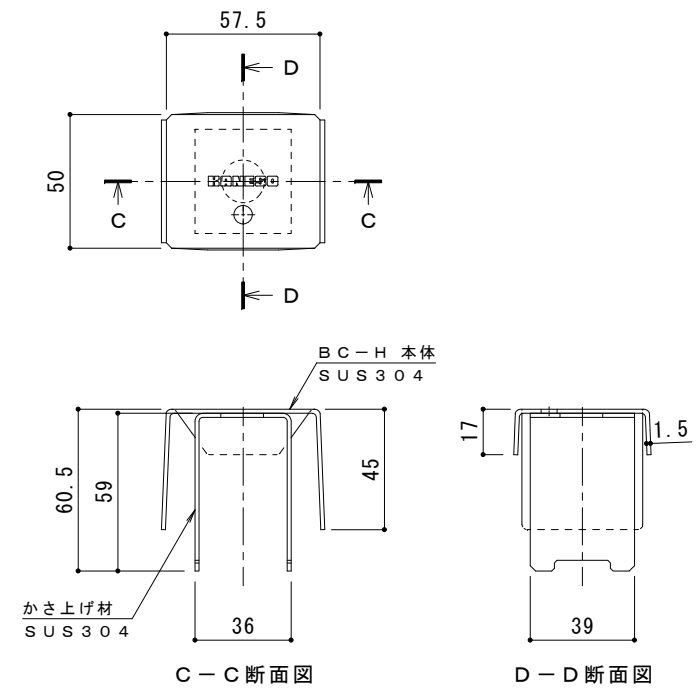


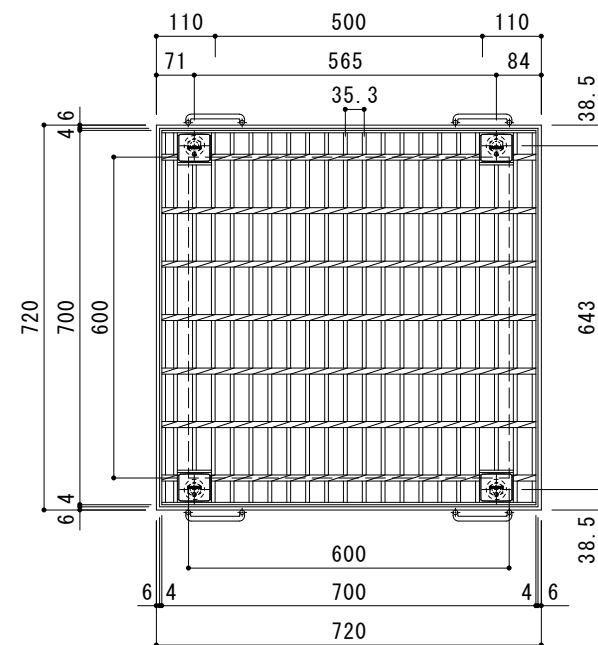

仕 様 ※適用荷重：T-20

スチール製グレーチング ボルト固定式 ボルトキャップ付
滑り止め模様付 集水桝用 HXC L-B C 6665

材質：メンバー D I - 6 5 @ 35.3 (SS400)

クロスバー □ 8 @100 (SS400)

エンドプレート FB4.5×55 (SS400)

処理：溶融亜鉛めっき

スチール製受枠 L-65B (四方受四方枠)

材質：SS400

处理：樹脂系塗装

訂 正	年・月・日	内 容	製 図	検 図	備 考	工 事 名 称	製 図	検 図	作 成 年 月 日	カネソウ株式会社	
	・					図面名称 スチール製グレーチング ボルト固定式 ボルトキャップ付 滑り止め模様付 集水枳用 HXCL-BC 6665-b	真鍋有紀	星野和彦	縮尺		図 示
	・										
	・										