
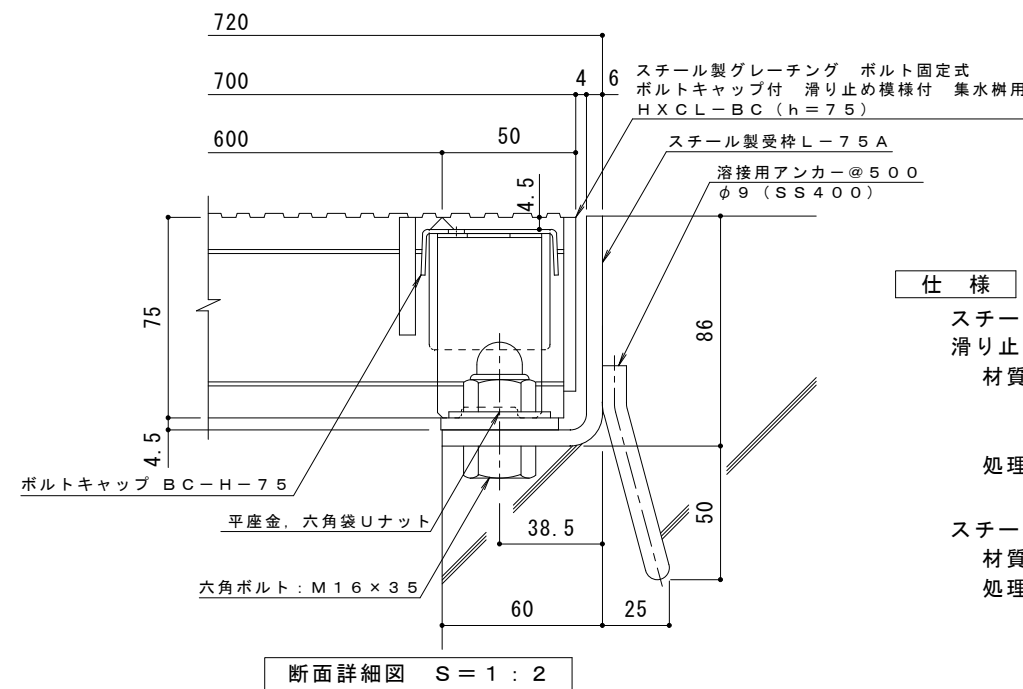
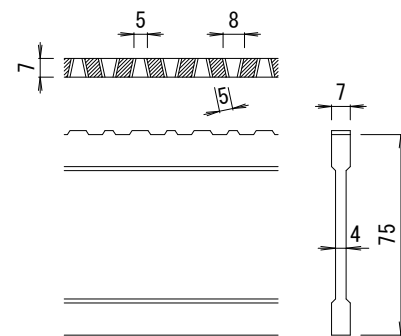
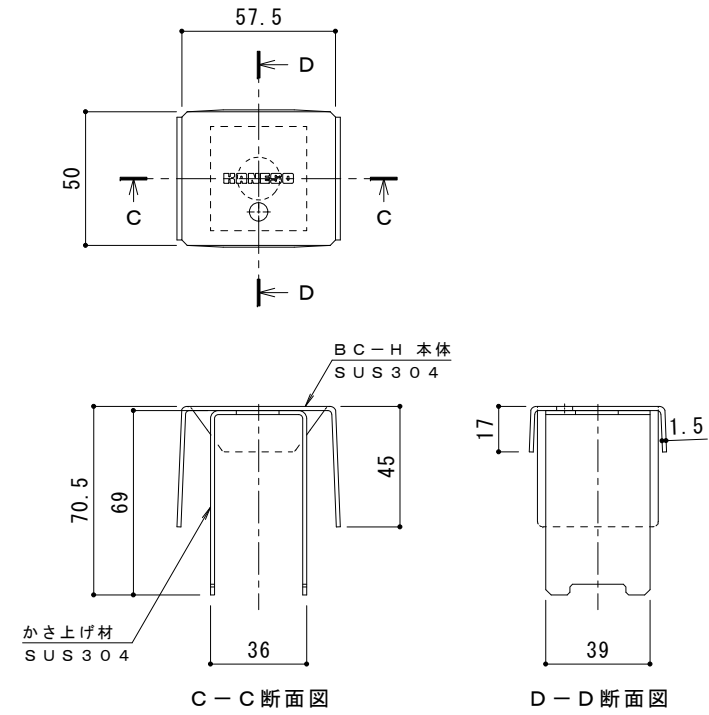


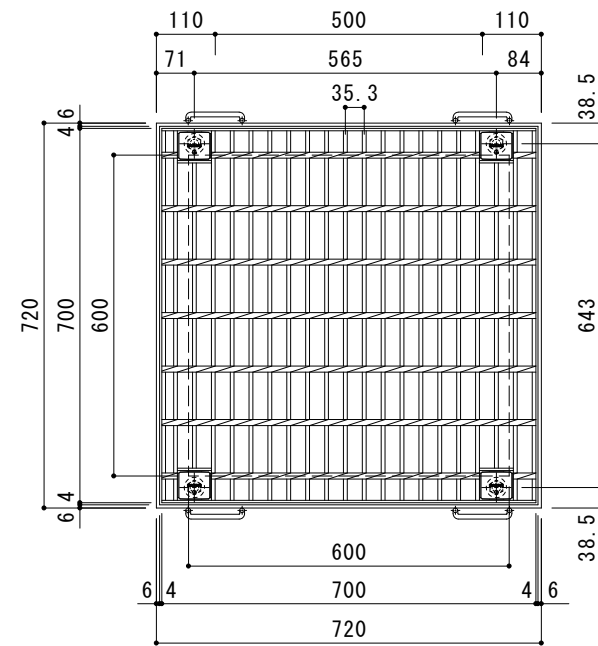

仕 様	※適用荷重： T-25		
スチール製グレーチング	ボルト固定式	ボルトキャップ付	
滑り止め模様付	集水桝用	H X C L - B C	6 6 7 5
材質：メインバー	D I - 7 5	@ 35.3	(SS400)
クロスバー	□ 8	@ 100	(SS400)
エンドプレート	F B 4.5 × 65		(SS400)
処理：	溶融亜鉛めっき		

訂 正	年・月・日	内 容	製 図	検 図	備 考	工事名称	製図	検図	作成年月日	カネソウ株式会社	
	・					図面名称 スチール製グレーチング ボルト固定式 ボルトキャップ付 滑り止め模様付 集水桝用 HXCL-BC 6675-a	真鍋有紀	星野和彦	縮尺		図 示
	・										
	・										