
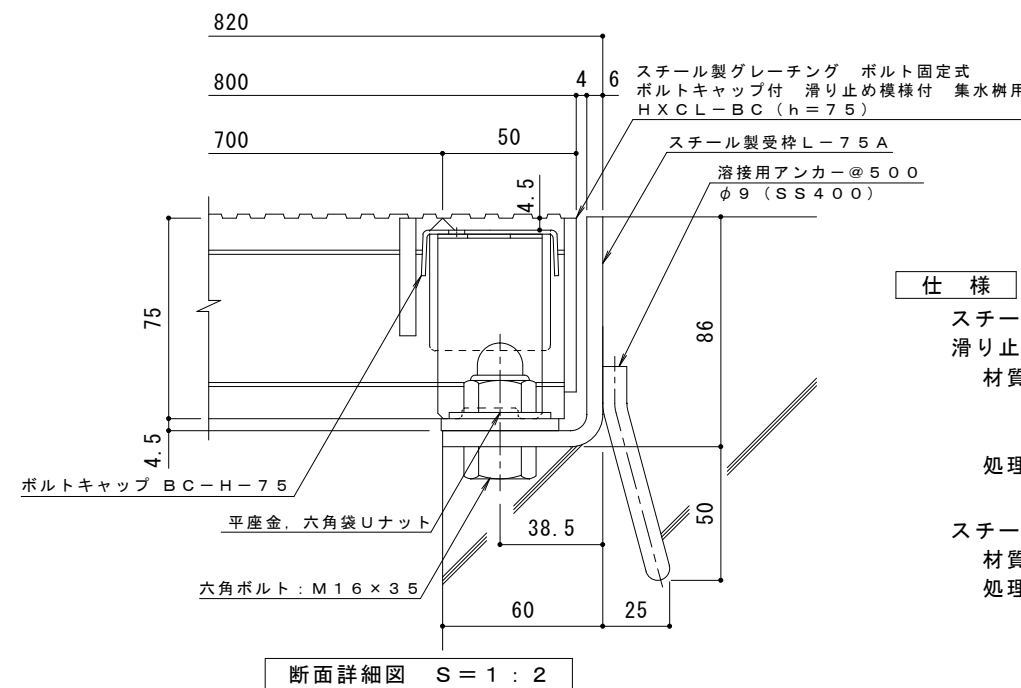
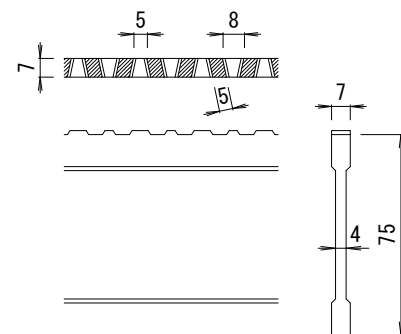
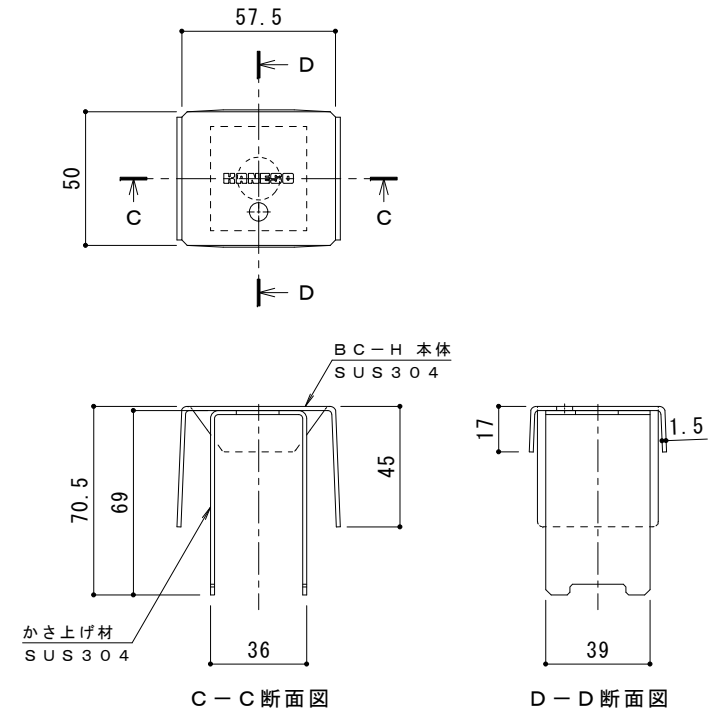


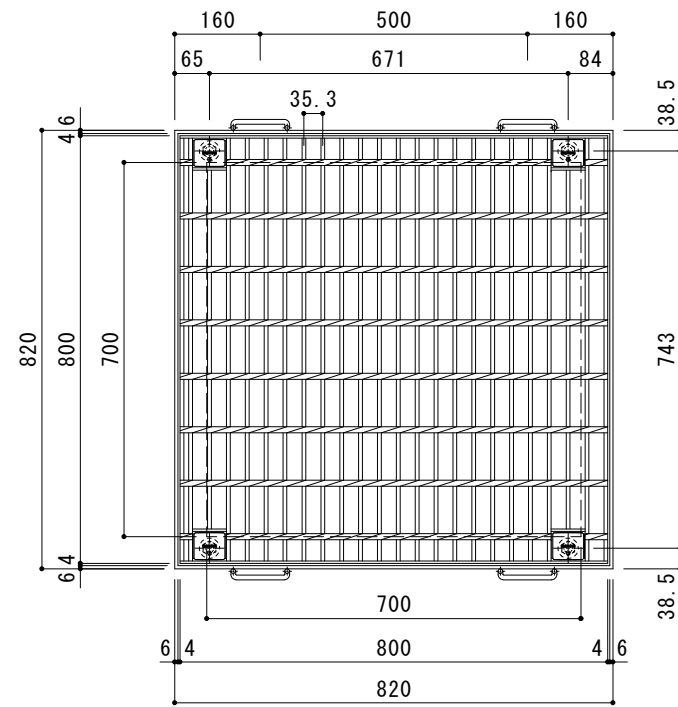

仕 様	※適用荷重：T-20	
スチール製グレーチング	ボルト固定式	ボルトキャップ付
滑り止め模様付	集水枳用	H X C L - B C 7 7 7 5
材質：メインバー	D I - 7 5 @35.3	(SS400)
クロスバー	□ 8 @100	(SS400)
エンドプレート	F B 4.5 × 65	(SS400)
処理：溶融亜鉛めっき		

スチール製受枠 L-75A (四方受四方枠)
材質: SPHC
処理: 樹脂系塗装

訂 正	年・月・日	内 容	製 図	検 図	備 考	工事名称	製図	検図	作成年月日	カネソウ株式会社	
	・						真鍋有紀	星野和彦	縮尺		
	・										
	・										
						図面名称	スチール製グレーチング ボルト固定式 ボルトキャップ付 滑り止め模様付 集水樹用 HXCL-BC 7775-a			図番	2 R G 9 2 8 7 3